


**ПРОЕКТ ВНЕСЕНИЯ ИЗМЕНЕНИЙ В ДОКУМЕНТАЦИЮ ПО ПЛАНИРОВКЕ ТЕРРИТОРИИ МИКРОРАЙОНА ЗА ГОРОДА БЕЛОЯРСКИЙ,
В СОСТАВЕ ПРОЕКТА ПЛАНИРОВКИ И ПРОЕКТА МЕЖЕВАНИЯ ТЕРРИТОРИИ
СХЕМА РАСПОЛОЖЕНИЯ ЭЛЕМЕНТА ПЛАНИРОВОЧНОЙ СТРУКТУРЫ
В ДОКУМЕНТАХ ТЕРРИТОРИАЛЬНОГО ПЛАНИРОВАНИЯ М 1:1000**

СИТУАЦИОННАЯ СХЕМА

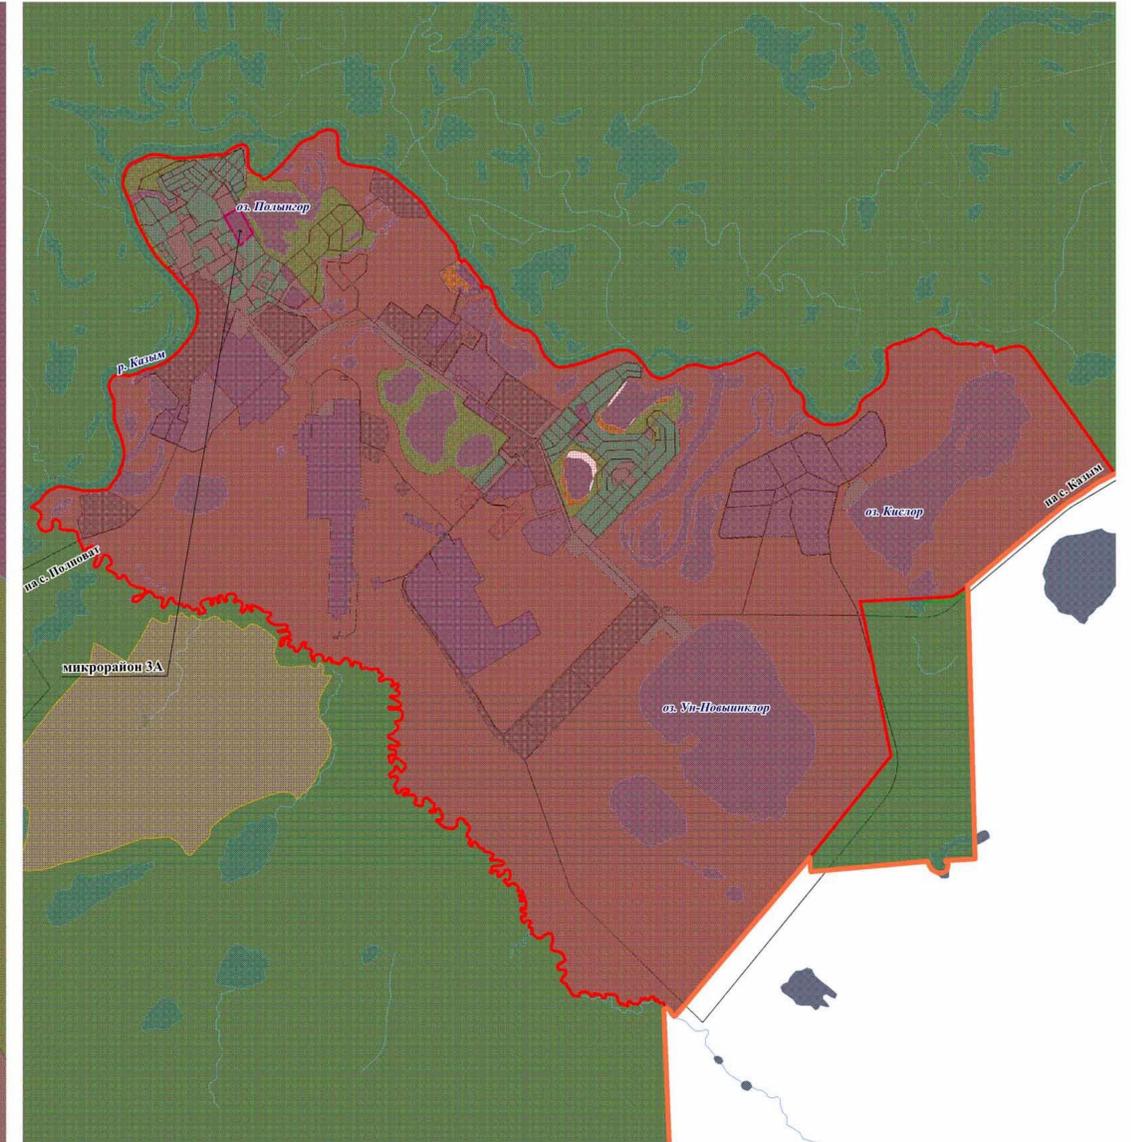

УСЛОВНЫЕ ОБОЗНАЧЕНИЯ

ГРАНИЦЫ

- Граница городского поселения
- Граница населенного пункта
- Граница проекта планировки

ТЕРРИТОРИИ

- Малоэтажной жилой застройки
- Среднеэтажная жилая застройка
- Общественно-делового назначения
- Зона застройки сезонного проживания
- Зона сельскохозяйственного использования
- Зона инженерной и транспортной инфраструктуры
- Зона производственного и коммунально-складского назначения
- Зона специального назначения
- Зона естественного ландшафта
- Зона рекреационного назначения
- Зона акваторий

ТРАНСПОРТНАЯ ИНФРАСТРУКТУРА

- Улично-дорожная сеть

ГРАНИЦЫ КАТЕГОРИЙ ЗЕМЕЛЬ

- Земли населенных пунктов
- Земли сельскохозяйственного назначения
- Земли лесного фонда

ПП 9/ПМ 5-2014

Проект внесения изменений в документацию по планировке территории микрорайона За города Белярский, в составе проекта планировки и проекта межевания территории

Материалы по обоснованию в виде карт	Стадия	Лист	Листов
	ПП	3	10

Схема расположения элемента планировочной структуры в документах территориального планирования М 1: 1 000 ООО "Терпланстрой"