



**БЕЛОЯРСКИЙ РАЙОН
ХАНТЫ-МАНСИЙСКИЙ АВТОНОМНЫЙ ОКРУГ-ЮГРА**

АДМИНИСТРАЦИЯ БЕЛОЯРСКОГО РАЙОНА

КОМИТЕТ МУНИЦИПАЛЬНОЙ СОБСТВЕННОСТИ

Сообщение о возможном установлении публичного сервитута

В соответствии со статьей 39.42 Земельного кодекса Российской Федерации от 25 октября 2001 года № 136-ФЗ, ходатайством об установлении публичного сервитута акционерного общества энергетики и электрофикации «Тюменьэнерго» от 16 декабря 2019 года № 175/2019 администрация Белоярского района сообщает о возможном установлении публичного сервитута в отношении следующих земельных участков:

- кадастровый номер 86:06:0000000:4468 площадью 427 квадратных метров, расположение: ХМАО-Югра, Белоярский района, с. Казым;
- кадастровый номер 86:06:0000000:6403 площадью 45 654 квадратных метра, расположение: ХМАО-Югра, Белоярский района;
- кадастровый номер 86:06:0000000:6317 площадью 18 990 квадратных метров, расположение: ХМАО-Югра, Белоярский района, с. Казым;
- кадастровый номер 86:06:0000000:4460 площадью 9 024 квадратных метров, расположение: ХМАО-Югра, Белоярский района, с. Казым ;
- кадастровый номер 86:06:0000000:6283 площадью 2 318 квадратных метров, расположение: ХМАО-Югра, Белоярский района, с. Казым, ул. Совхозная;
- кадастровый номер 86:06:0000000:6282 площадью 1 269 квадратных метров, расположение: ХМАО-Югра, Белоярский района, с. Казым, ул. Советская;
- кадастровый номер 86:06:0000000:6278 площадью 4 434 квадратных метра, расположение: ХМАО-Югра, Белоярский района, с. Казым, ул. Советская;
- кадастровый номер 86:06:0020502:505 площадью 51 110 квадратных метров, расположение: ХМАО-Югра, Белоярский района, с. Казым, участок 109;
- кадастровый номер 86:06:0020502:529 площадью 12 квадратных метров, расположение: ХМАО-Югра, Белоярский района, с. Казым;
- кадастровый номер 86:06:0020502:386 площадью 1440 квадратных метров, расположение: ХМАО-Югра, Белоярский района, с. Казым, ул. Советская, участок 20а;
- кадастровый номер 86:06:0020502:408 площадью 1 101 квадратный метр, расположение: ХМАО-Югра, Белоярский района, с. Казым, ул. Школьная, участок 18;
- кадастровый номер 86:06:0020502:274 площадью 838 квадратных метров, расположение: ХМАО-Югра, Белоярский района, с. Казым, ул. Школьная, участок 14;
- кадастровый номер 86:06:0020502:444 площадью 75 343 квадратных метра, расположение: ХМАО-Югра, Белоярский района, с. Казым;
- кадастровый номер 86:06:0020502:472 площадью 2 308 квадратных метров, расположение: ХМАО-Югра, Белоярский района, с. Казым, ул. Набережная;
- кадастровый номер 86:06:0020502:379 площадью 998 квадратных метров, расположение: ХМАО-Югра, Белоярский района, с. Казым, ул. Набережная, участок 5;
- кадастровый номер 86:06:0020502:266 площадью 2 002 квадратных метра, расположение: ХМАО-Югра, Белоярский района, с. Казым, ул. Набережная, участок 7;

- кадастровый номер 86:06:0020502:439 площадью 1 079 квадратных метров, расположение: ХМАО-Югра, Белоярский района, с. Казым, ул. Советская, участок 23;
- кадастровый номер 86:06:0020502:361 площадью 1 120 квадратных метров, расположение: ХМАО-Югра, Белоярский района, с. Казым, ул. Каксина, участок 35;
- кадастровый номер 86:06:0020502:288 площадью 909 квадратных метров, расположение: ХМАО-Югра, Белоярский района, с. Казым, ул. Советская, участок 5;
- кадастровый номер 86:06:0020502:460 площадью 381 квадратный метр, расположение: ХМАО-Югра, Белоярский района, с. Казым, ул. Советская, участок 5а;
- кадастровый номер 86:06:0020503:428 площадью 2 146 квадратных метров, расположение: ХМАО-Югра, Белоярский района, с. Казым;
- кадастровый номер 86:06:0020503:403 площадью 910 квадратных метров, расположение: ХМАО-Югра, Белоярский района, с. Казым;
- кадастровый номер 86:06:0020503:316 площадью 3 823 квадратных метра, расположение: ХМАО-Югра, Белоярский района, с. Казым, ул. Советская, участок 2а;
- кадастровый номер 86:06:0020503:238 площадью 587 квадратных метров, расположение: ХМАО-Югра, Белоярский района, с. Казым, ул. Лесная, участок 7;
- кадастровый номер 86:06:0020503:386 площадью 1 257 квадратных метров, расположение: ХМАО-Югра, Белоярский района, с. Казым, ул. Ягодная;
- кадастровый номер 86:06:0020503:381 площадью 183 квадратных метра, расположение: ХМАО-Югра, Белоярский района, с. Казым, ул. Сельская;
- кадастровый номер 86:06:0020503:357 площадью 3 583 квадратных метра, расположение: ХМАО-Югра, Белоярский района, с. Казым, ул. Метеорологическая;
- кадастровый номер 86:06:0020503:150 площадью 1 730 квадратных метров, расположение: ХМАО-Югра, Белоярский района, с. Казым, ул. Совхозная;
- кадастровый номер 86:06:0020503:382 площадью 1 023 квадратных метра, расположение: ХМАО-Югра, Белоярский района, с. Казым, ул. Совхозная;
- кадастровый номер 86:06:0020503:380 площадью 2 286 квадратных метров, расположение: ХМАО-Югра, Белоярский района, с. Казым, ул. Сельская;
- кадастровый номер 86:06:0020503:210 площадью 1 490 квадратных метров, расположение: ХМАО-Югра, Белоярский района, с. Казым, ул. Сельская, участок 10;
- кадастровый номер 86:06:0020503:165 площадью 1 038 квадратных метров, расположение: ХМАО-Югра, Белоярский района, с. Казым, ул. Новая, участок 15;
- кадастровый номер 86:06:0020503:483 площадью 1 094 квадратных метра, расположение: ХМАО-Югра, Белоярский района, с. Казым, ул. Новая, участок 17;
- кадастровый номер 86:06:0020503:183 площадью 1 303 квадратных метра, расположение: ХМАО-Югра, Белоярский района, с. Казым, ул. Новая, участок 13;
- кадастровый номер 86:06:0020503:388 площадью 8 144 квадратных метра, расположение: ХМАО-Югра, Белоярский района, с. Казым, ул. Новая;
- кадастровый номер 86:06:0020503:314 площадью 1 618 квадратных метров, расположение: ХМАО-Югра, Белоярский района, с. Казым, ул. Лесная, участок 24;
- кадастровый номер 86:06:0020503:390 площадью 1 685 квадратных метров, расположение: ХМАО-Югра, Белоярский района, с. Казым, ул. Лесная, участок 26;
- кадастровый номер 86:06:0020503:223 площадью 1 100 квадратных метров, расположение: ХМАО-Югра, Белоярский района, с. Казым, ул. Сельская, участок 12.

Сервитут устанавливается в границах согласно схеме расположения границ публичного сервитута, являющейся приложением к ходатайству об установлении публичного сервитута Акционерного общества энергетики и электрификации «Тюменьэнерго» от 16.12.2019 года исходящий № 175/2019 и к настоящему сообщению.

Цель установления публичного сервитута: использование земельных участков для размещения инженерного сооружения «Распределительные сети 10/0,4 кВ села Казым I и II цепь» в соответствии со статьей 3.6 Федерального закона от 25 октября

2001 года № 137-ФЗ «О введении в действие Земельного кодекса Российской Федерации», пунктом 1 статьи 39.37 Земельного кодекса Российской Федерации.

Все заинтересованные лица могут ознакомиться с ходатайством об установлении публичного сервитута Акционерного общества энергетики и электрификации «Тюменьэнерго» от 16.12.2019 года исходящий № 175/2019 и прилагаемым к нему описанием местоположения границ публичного сервитута, подать заявление об учете прав на земельные участки по адресу: Тюменская область, Ханты-Мансийский автономный округ – Югра, город Белоярский, улица Центральная, дом 11, кабинет 302, с 09 часов 00 минут местного времени до 17 часов 00 минут местного времени в рабочие дни, телефон для справок 8(34670) 2-38-26.

Правообладатели земельных участков, в отношении которых испрашивается публичный сервитут, если их права не зарегистрированы в Едином государственном реестре недвижимости, в течении тридцати дней со дня опубликования настоящего сообщения (с 30 декабря 2019 года по 31 января 2020 года) подают в Комитет муниципальной собственности администрации Белоярского района по адресу: 628162, Тюменская область, Ханты-Мансийский автономный округ - Югра, город Белоярский, улица Центральная, дом 11, 3-й этаж, кабинет 302, заявление об учете их прав (обременений прав) на земельные участки, с приложением копий документов, подтверждающих эти права (обременения прав) в соответствии с пунктом 8 статьи 39.42 Земельного кодекса Российской Федерации от 25 октября 2001 года № 136-ФЗ.


Настоящее сообщение размещено в информационно – телекоммуникационной сети «Интернет» на официальном сайте администрации Белоярского района <http://admbel.ru/>, на официальном сайте администрации сельского поселения Казым <http://admkazym.ru/>, а также опубликовано в газете «Белоярские вести. Официальный выпуск», в бюллетене «Официальный вестник сельского поселения Казым».

Председатель комитета



А.В. Трофимов

Схема расположения границ публичного сервитута

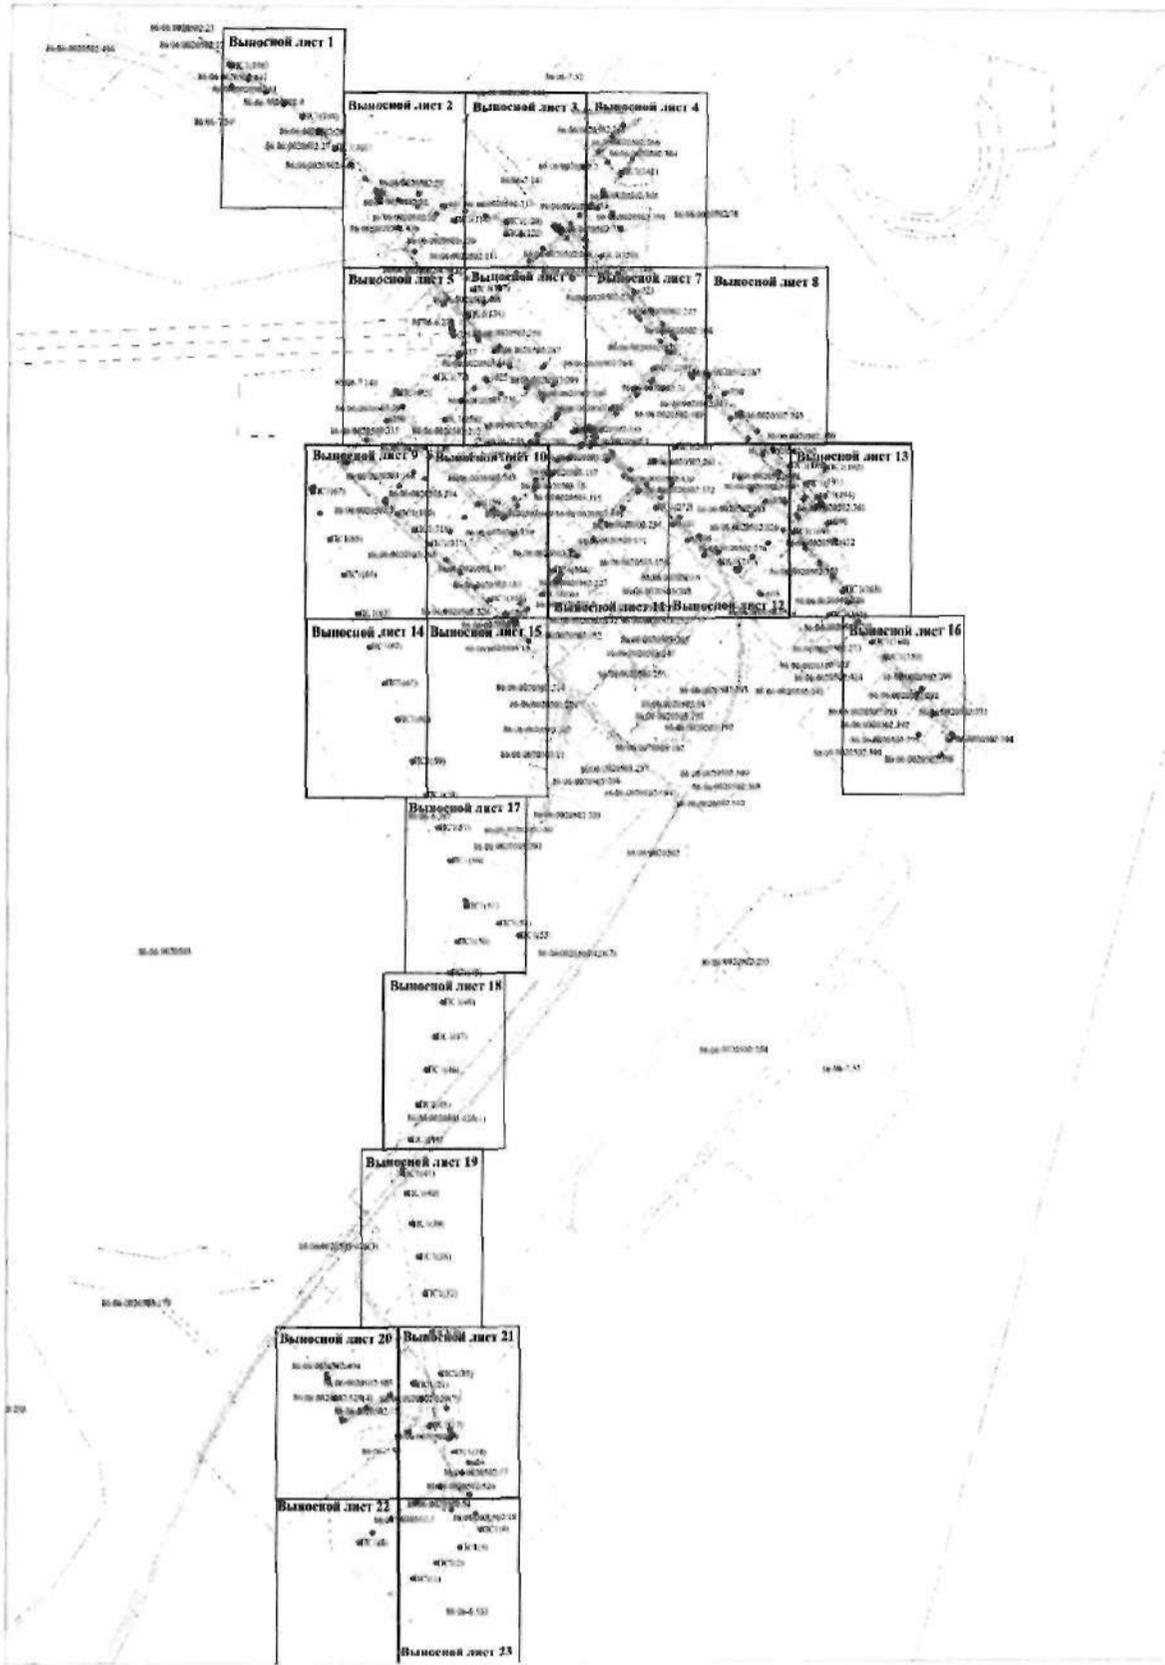

Масштаб 1: 6500