


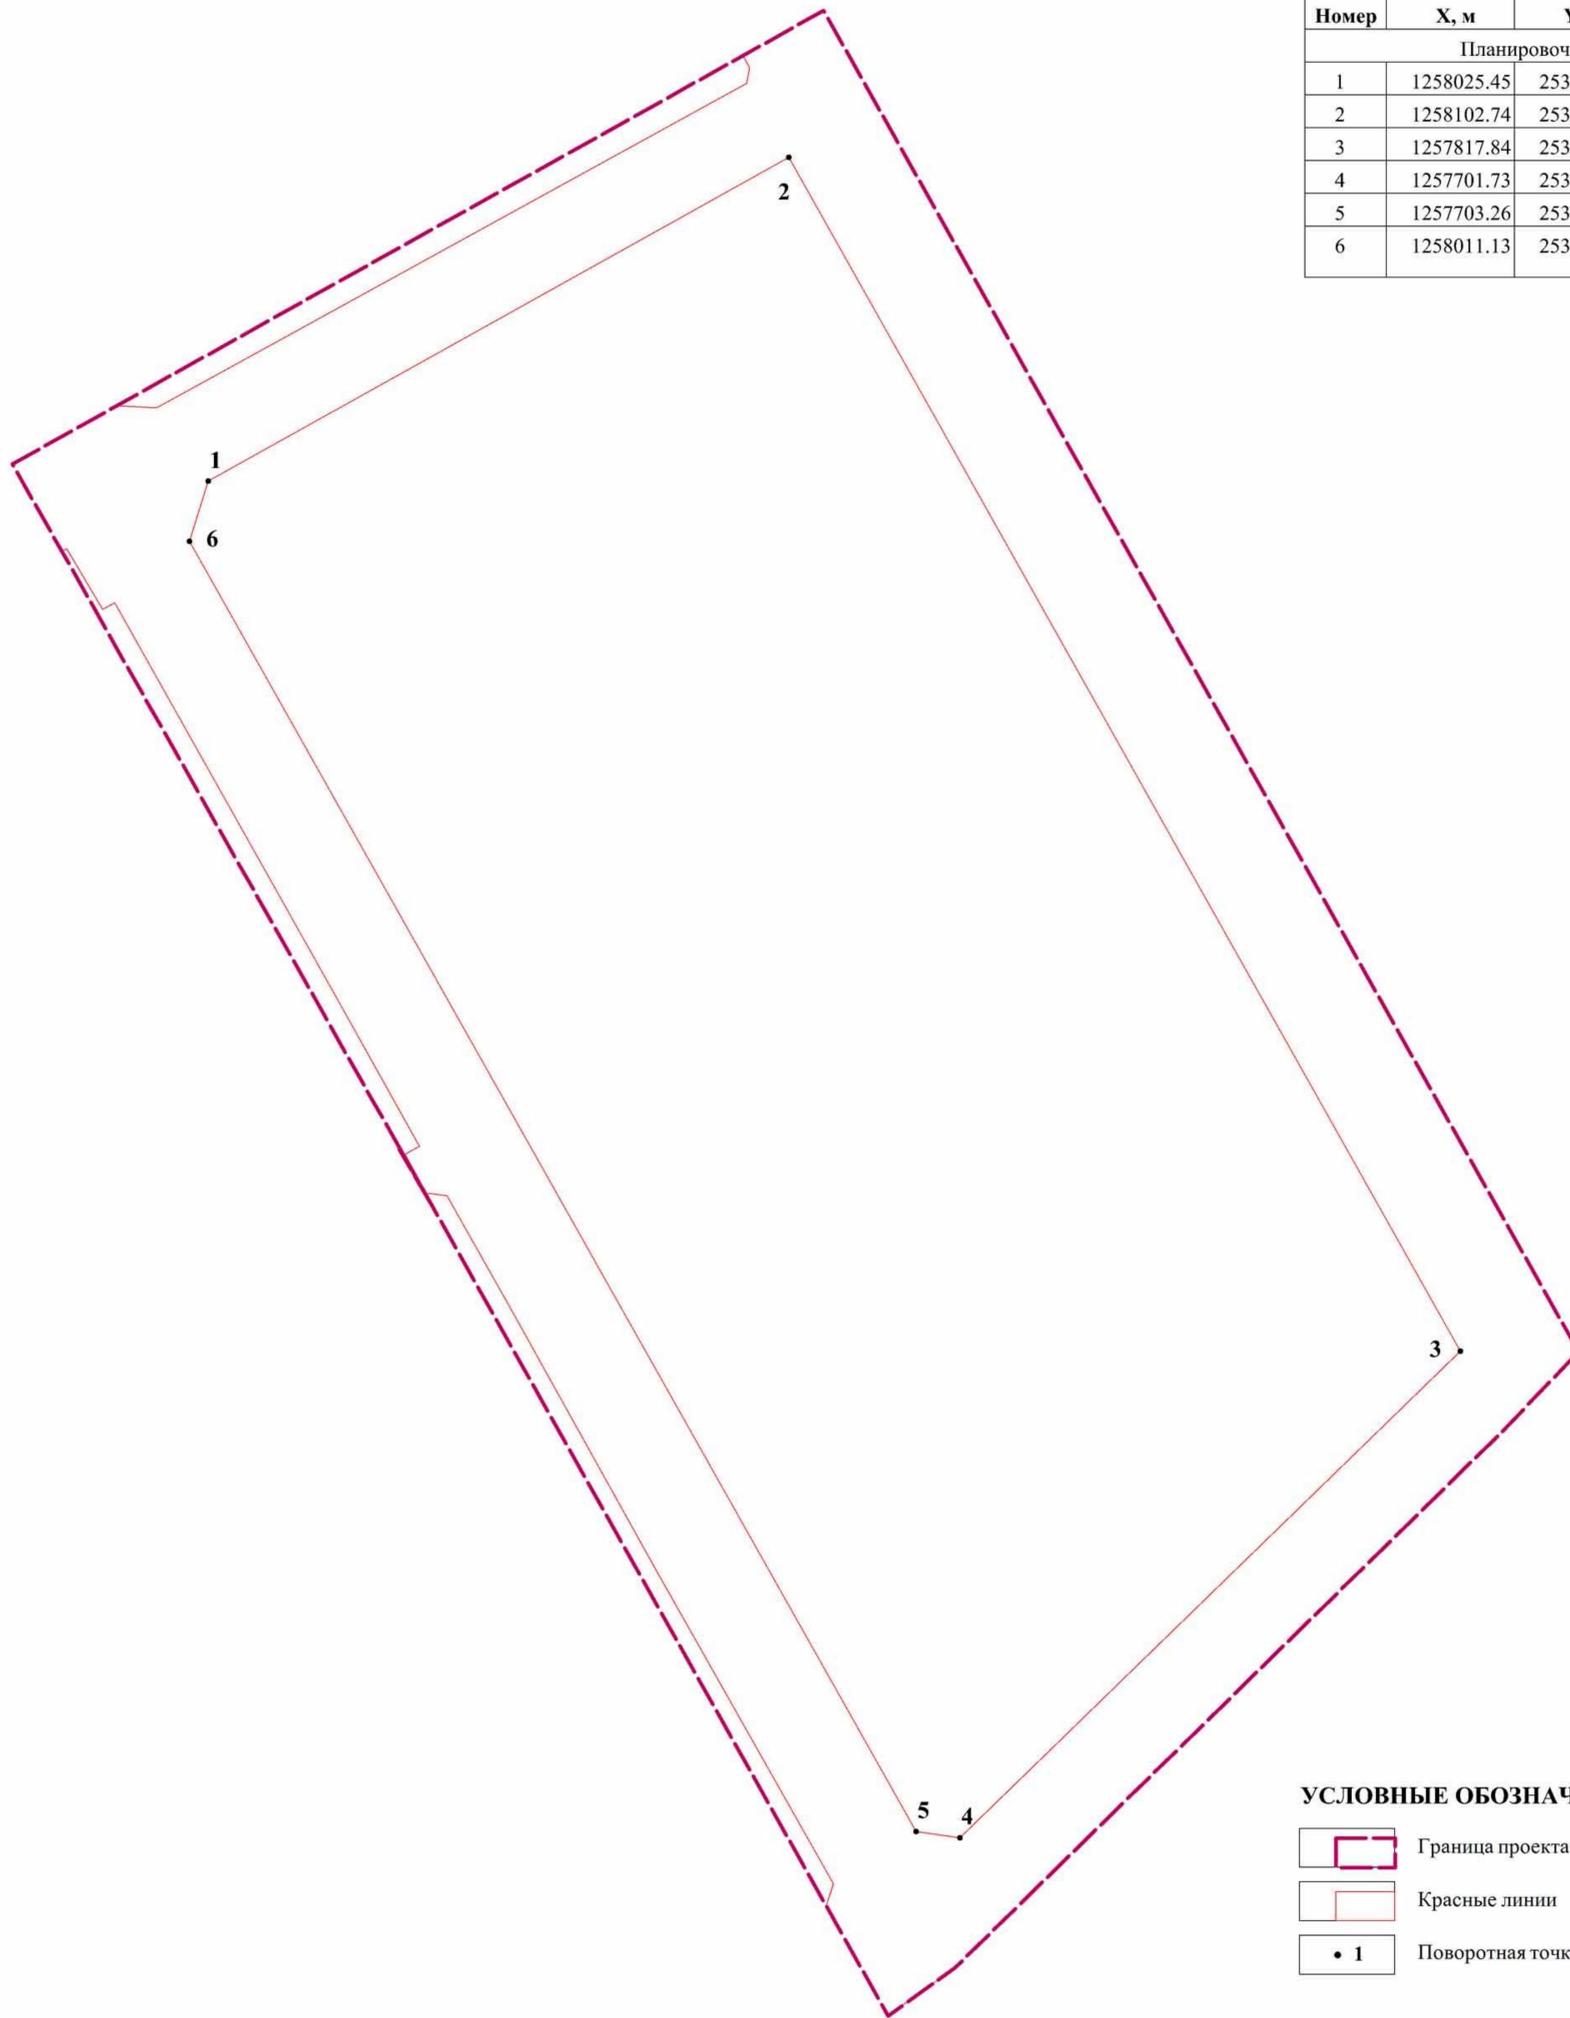

**ПРОЕКТ ВНЕСЕНИЯ ИЗМЕНЕНИЙ В ДОКУМЕНТАЦИЮ ПО ПЛАНИРОВКЕ ТЕРРИТОРИИ
МИКРОРАЙОНА ЗА ГОРОДА БЕЛОЯРСКИЙ, В СОСТАВЕ ПРОЕКТА ПЛАНИРОВКИ И
ПРОЕКТА МЕЖЕВАНИЯ ТЕРРИТОРИИ
РАЗБИВОЧНЫЙ ЧЕРТЕЖ КРАСНЫХ ЛИНИЙ М 1:1000**

**ВЕДОМОСТЬ КООРДИНАТ
ТОЧЕК ПЛАНИРОВОЧНЫХ ЭЛЕМЕНТОВ**

Номер	X, м	Y, м	Дир.угол	Длина, м
Планировочный элемент 01				
1	1258025.45	2530801.97	60° 43' 53"	158.1
2	1258102.74	2530939.88	150° 45' 13"	326.52
3	1257817.84	2531099.41	225° 40' 25"	166.17
4	1257701.73	2530980.54	278° 18' 17"	10.57
5	1257703.26	2530970.08	330° 43' 32"	352.95
6	1258011.13	2530797.49	17° 23' 18"	15



УСЛОВНЫЕ ОБОЗНАЧЕНИЯ

- Граница проекта планировки
- Красные линии
- Поворотная точка

ПП 9/ПМ 5-2014			
Проект внесения изменений в документацию по планировке территории микрорайона За города Белоярский, в составе проекта планировки и проекта межевания территории			
Материалы по обоснованию в виде карт	Стадия	Лист	Листов
	ПП	9	10
Разбивочный чертеж красных линий М 1: 1 000		ООО "Терпланстрой"	