


Лист №	Кол-во	Дата
1	08/15	2014

СХЕМА РАЗМЕЩЕНИЯ РЕКЛАМНЫХ КОНСТРУКЦИЙ БЕЛОЯРСКОГО РАЙОНА ХАНТЫ-МАНСИЙСКОГО АВТОНОМНОГО ОКРУГА - ЮГРЫ В ЧАСТИ ТЕРРИТОРИИ Г. БЕЛОЯРСКИЙ


СХЕМА РАЗМЕЩЕНИЯ РЕКЛАМНЫХ КОНСТРУКЦИЙ В ГОРОДЕ БЕЛОЯРСКИЙ. М 1:5000

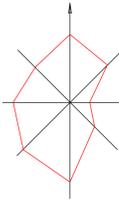

ФРАГМЕНТ 1

ФРАГМЕНТ 2

ФРАГМЕНТ 3

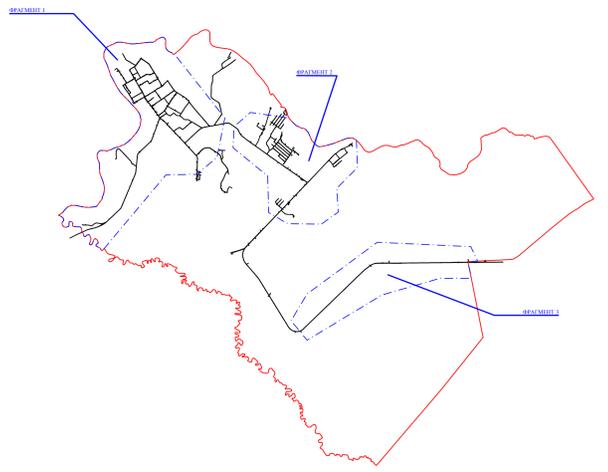

УСЛОВНЫЕ ОБОЗНАЧЕНИЯ:

- 132 Панель-кронштейн 1,2x1,8 м №129, 132 исключены
- 233 LED экран 2,0x3,0м

УСЛОВНЫЕ ОБОЗНАЧЕНИЯ:

Рекламные конструкции

Существующие

- 130 Пилон 1,2x1,8 м
- 131 Пилон 1,4x3,0 м
- 132 Щит 6x3 м
- 133 Щит большой составной
- 134 Станция с рекламным модулем

Планируемые

- 135 Пилон 1,2x1,8 м
- 136 Панель-кронштейн 1,2x1,8 м
- 137 Брандамузное панно
- 138 Пилон 1,4x3,0 м
- 139 Щит 6x3 м
- 140 Щит малый 2x3 м
- 141 Щит большой составной
- 142 Щит 5x3 м


- ★ Объекты федерального значения на которых возможно размещение дисплеев (видеоэкранов) и брандамузных панно
- ★ Объекты регионального значения на которых возможно размещение дисплеев (видеоэкранов) и брандамужных панно
- ★ Объекты местного значения на которых возможно размещение дисплеев (видеоэкранов) и брандамужных панно

Технические средства ОДЦ

- 143 Светофорный объект
- 144 Дорожный знак
- 145 Пешеходный переход

Границы

- 146 Границы населенного пункта

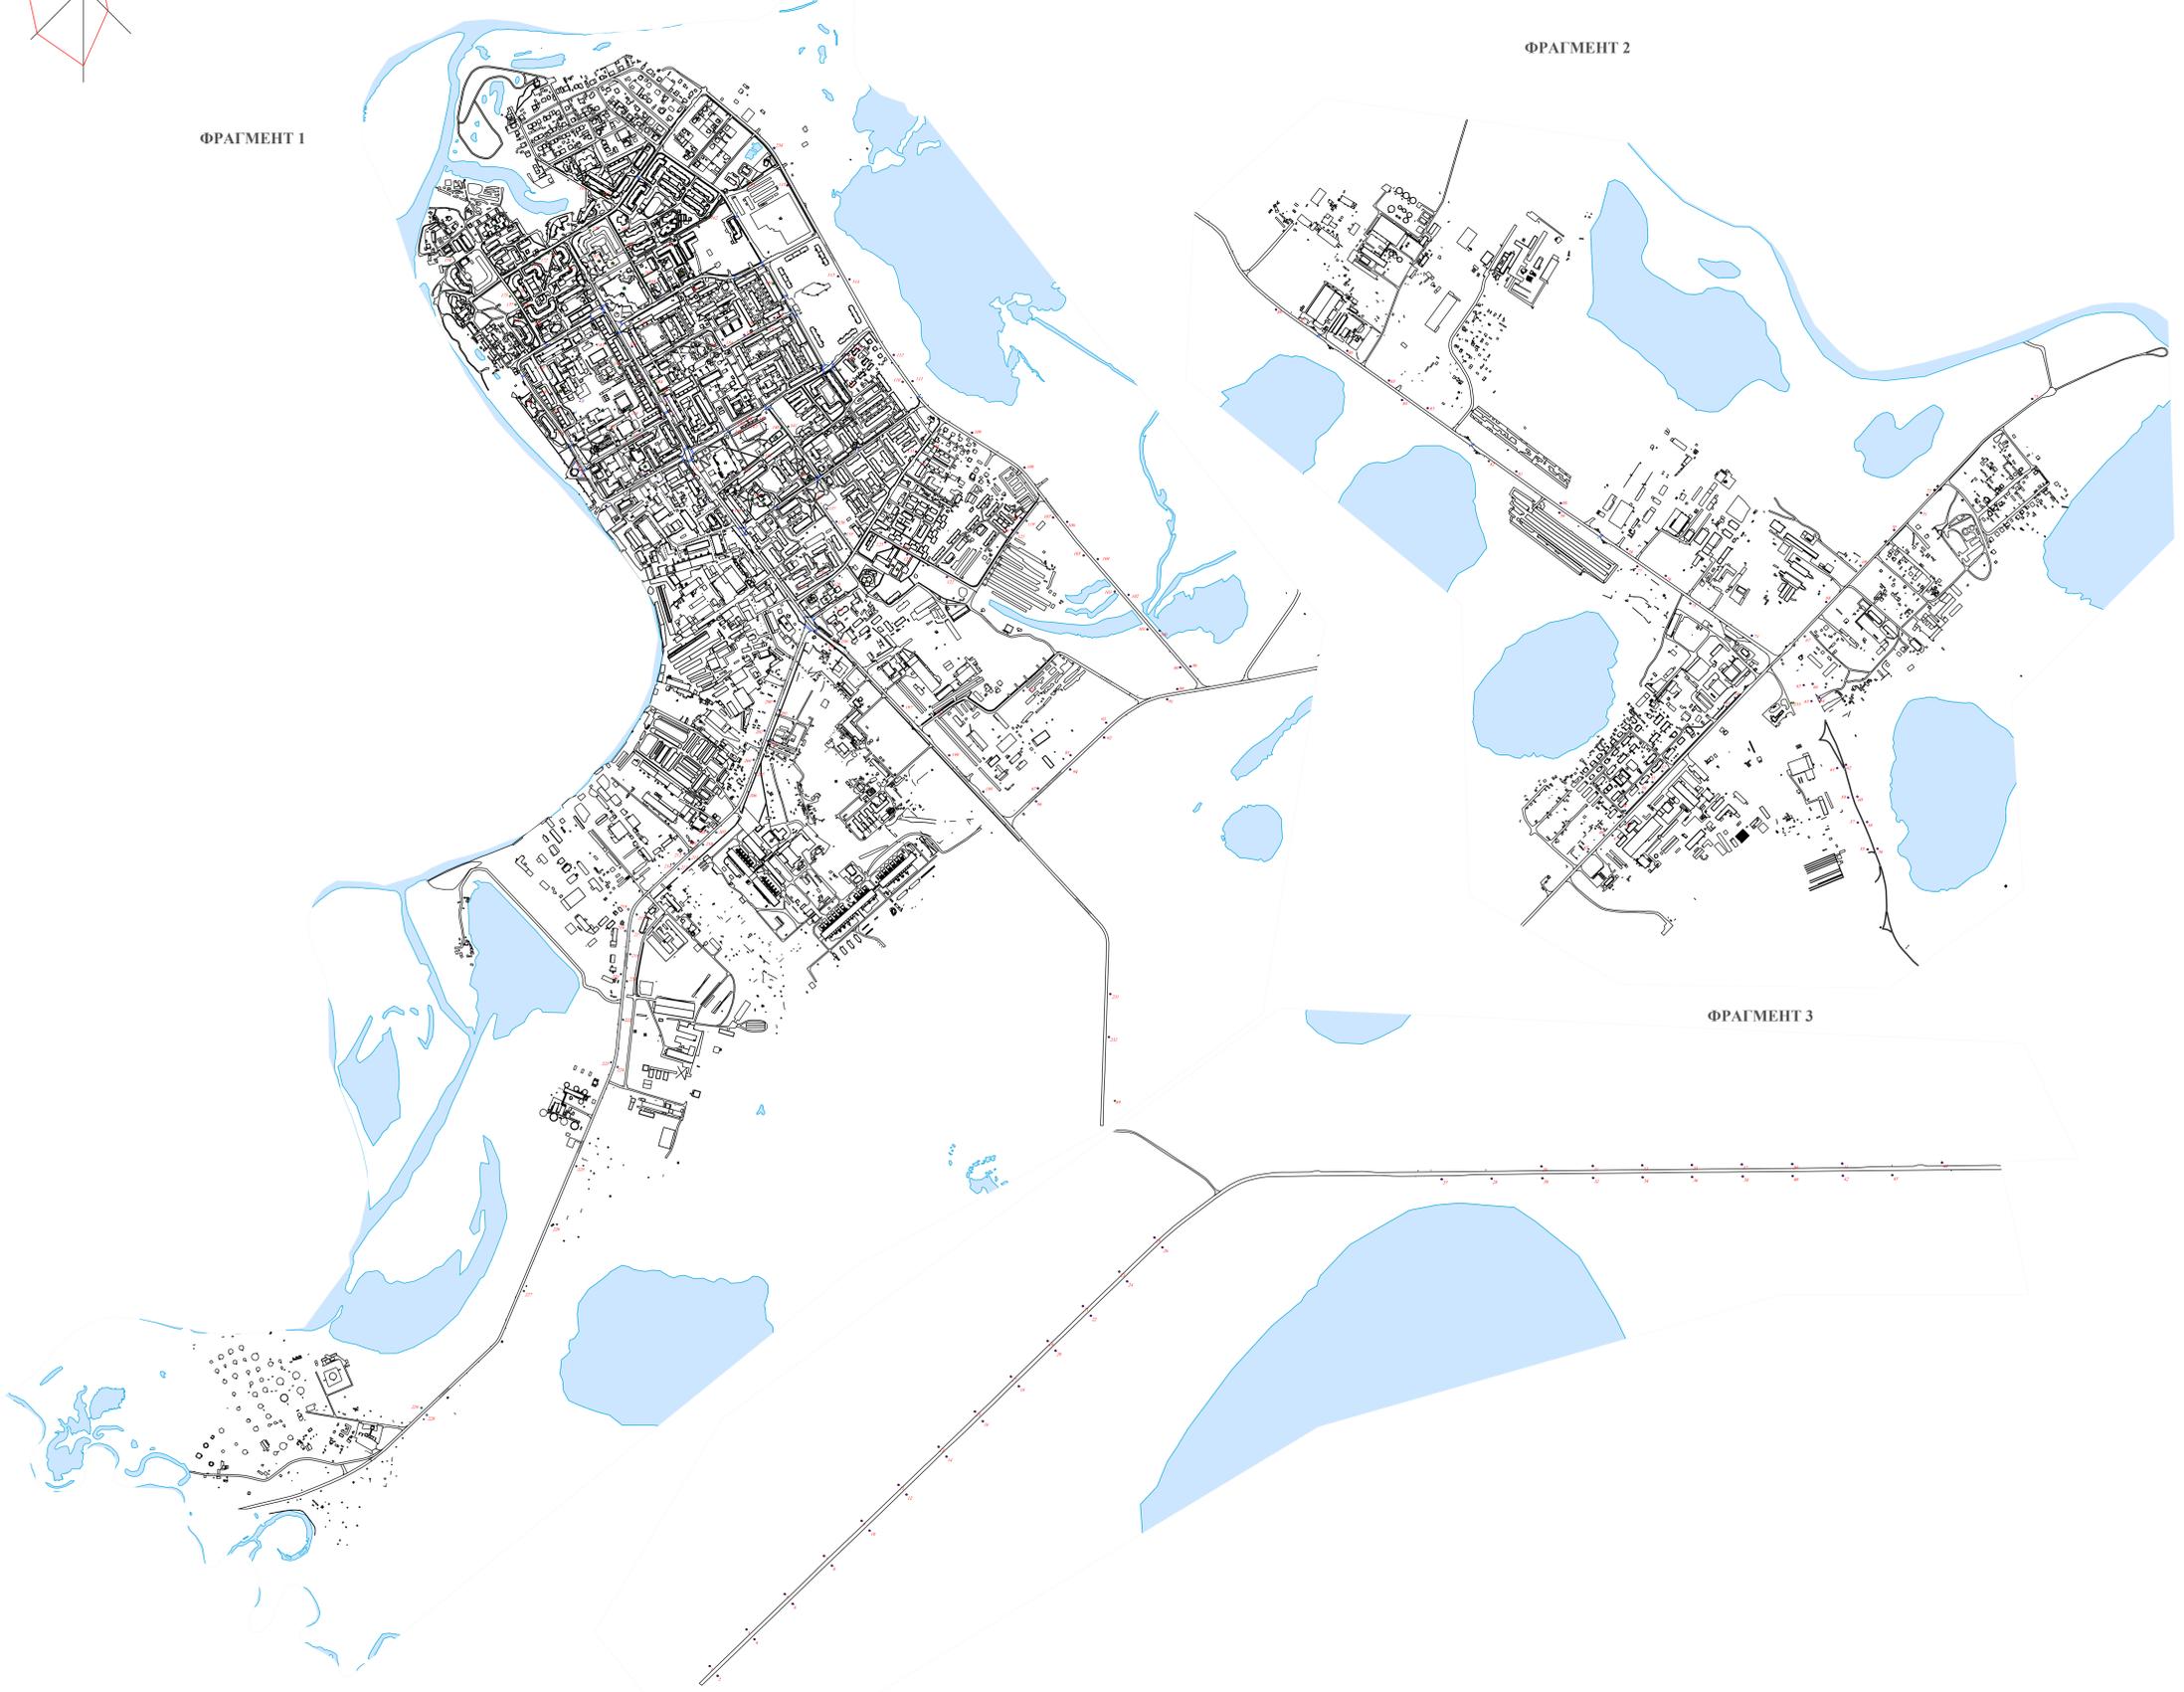

ПК 1-2014		
Схема размещения рекламных конструкций в населенном пункте Белоярский Ханты-Мансийского автономного округа - Югры		
Лист	Дата	Итого
ПК	1	2
Схема размещения рекламных конструкций в населенном пункте Белоярский М 1:5000		
ООО "Трансстрой"		