


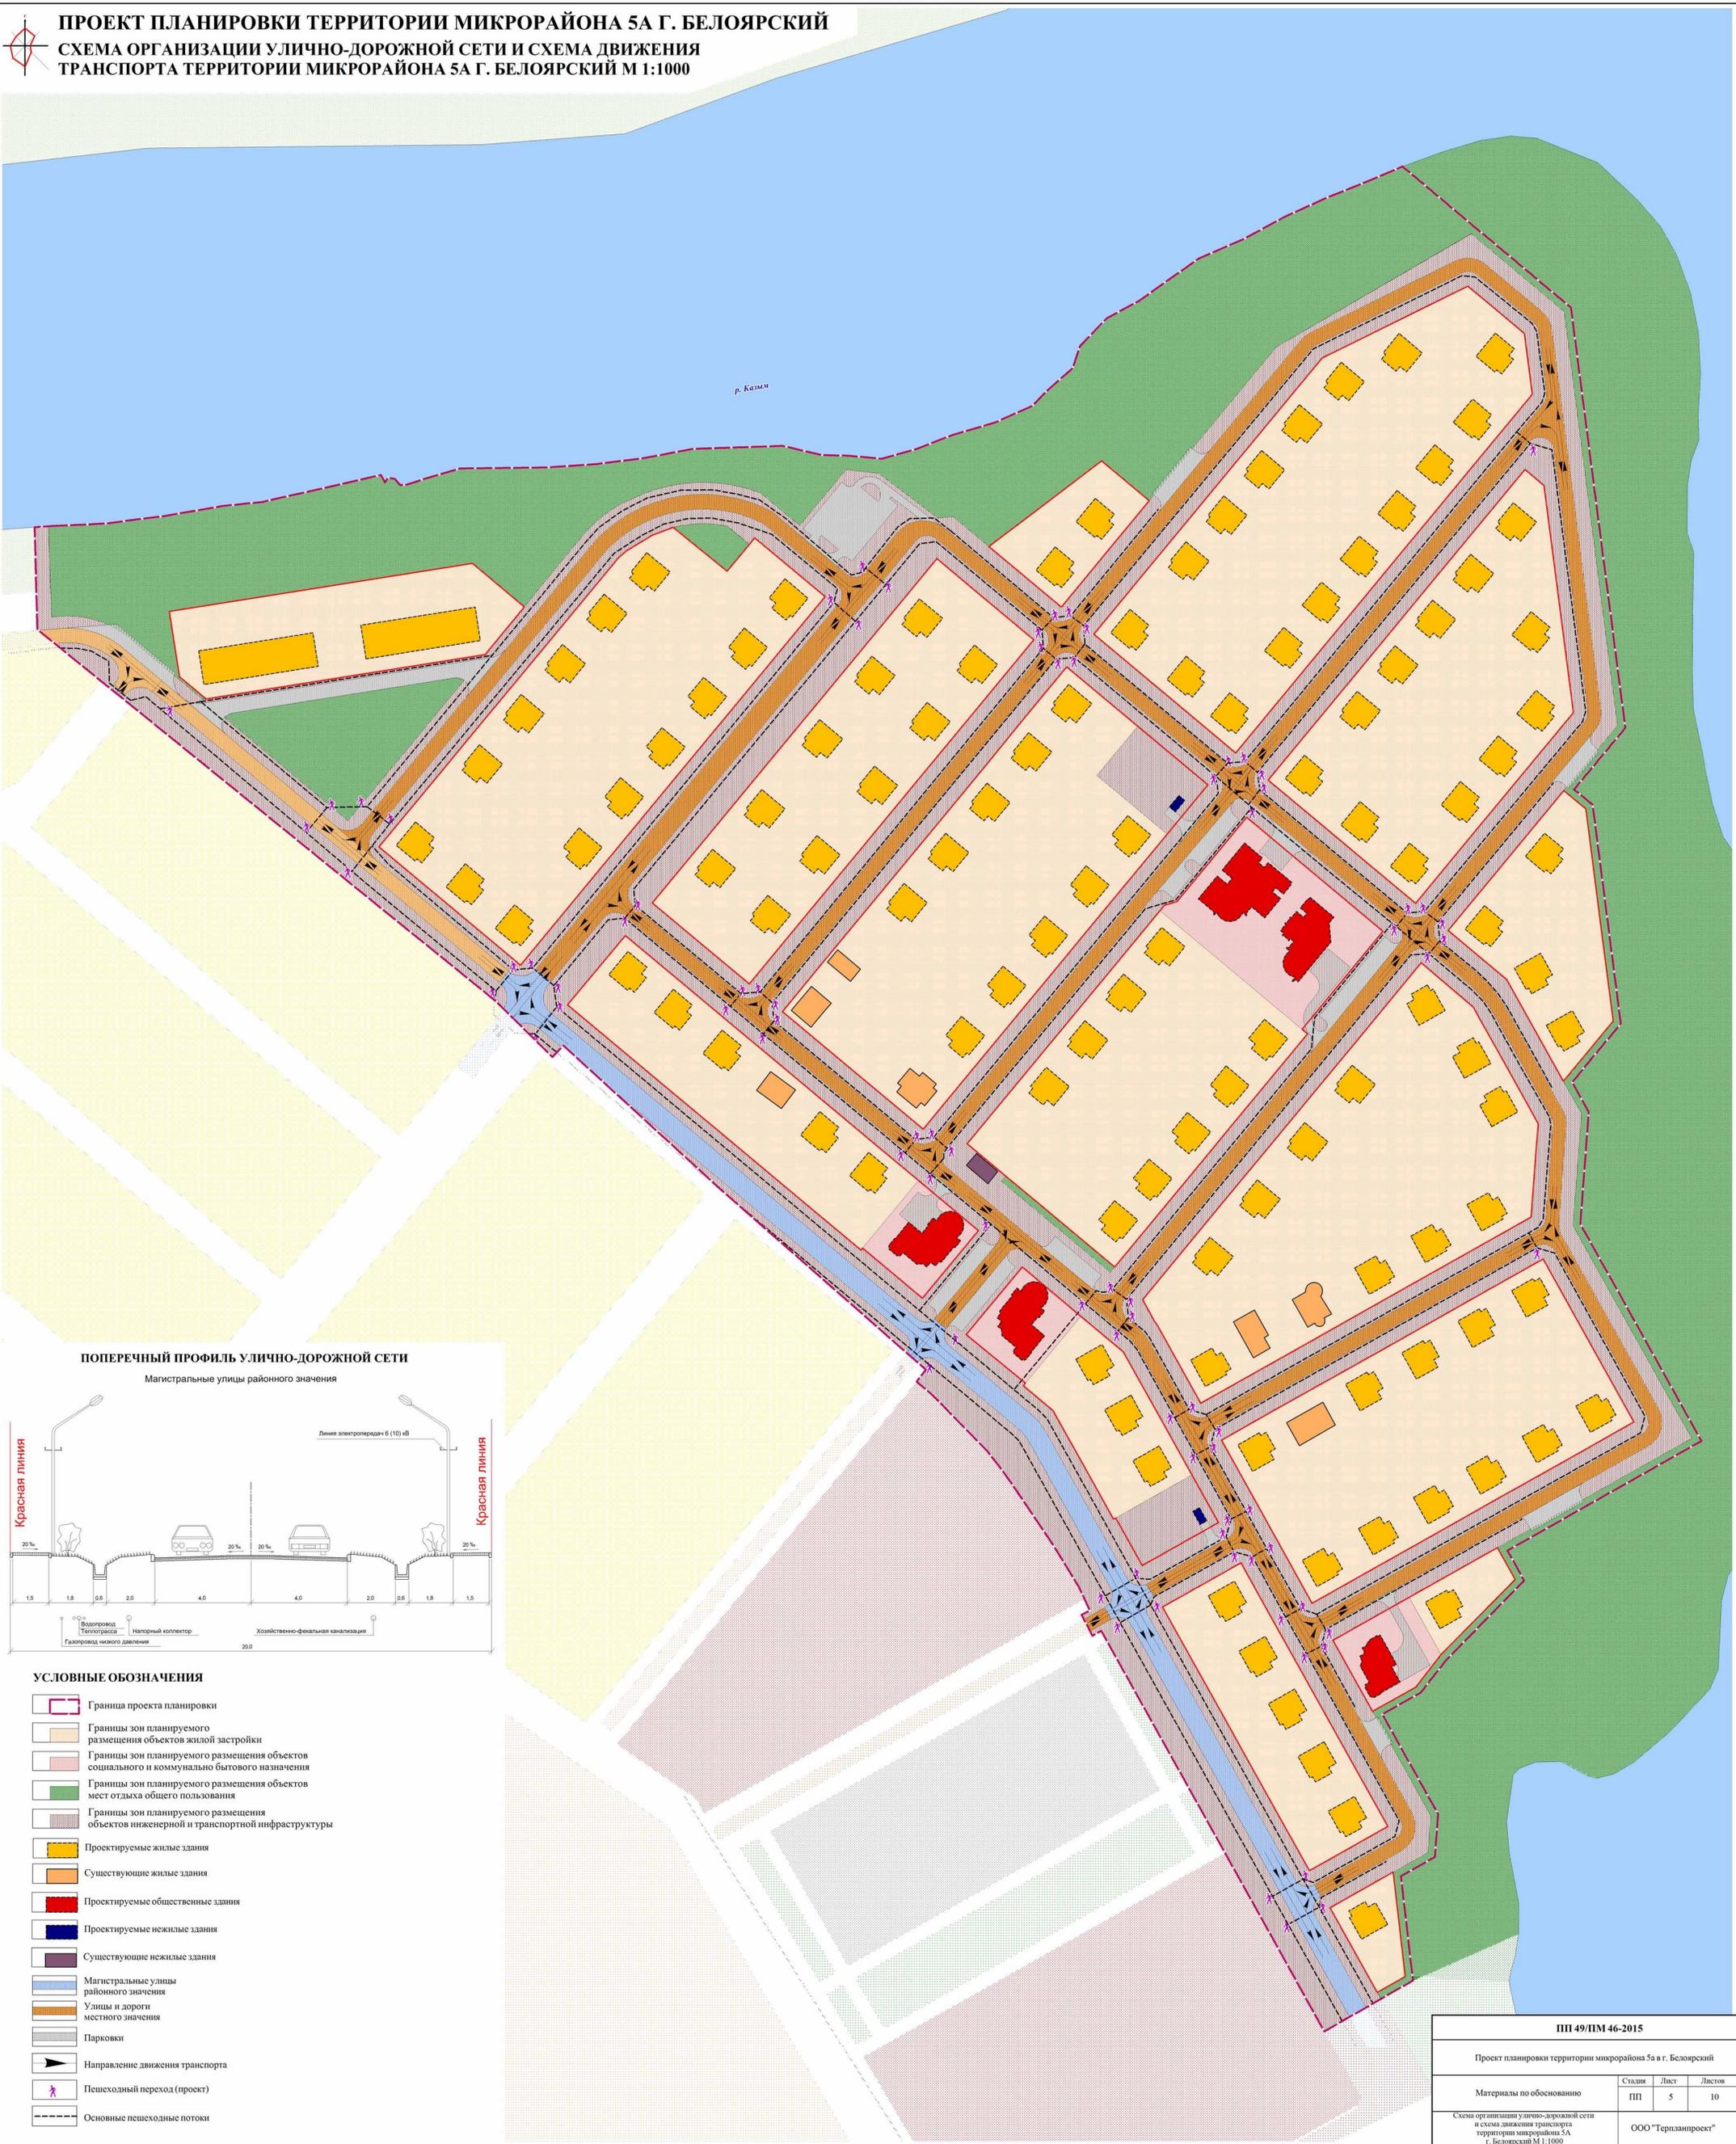

ПРОЕКТ ПЛАНИРОВКИ ТЕРРИТОРИИ МИКРОРАЙОНА 5А Г. БЕЛОЯРСКИЙ


СХЕМА ОРГАНИЗАЦИИ УЛИЧНО-ДОРОЖНОЙ СЕТИ И СХЕМА ДВИЖЕНИЯ ТРАНСПОРТА ТЕРРИТОРИИ МИКРОРАЙОНА 5А Г. БЕЛОЯРСКИЙ М 1:1000

р. Казым



ПОПЕРЕЧНЫЙ ПРОФИЛЬ УЛИЧНО-ДОРОЖНОЙ СЕТИ

Магистральные улицы районного значения

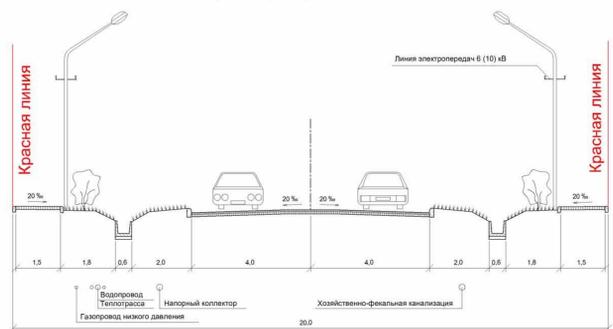

УСЛОВНЫЕ ОБОЗНАЧЕНИЯ

- Граница проекта планировки
- Границы зон планируемого размещения объектов жилой застройки
- Границы зон планируемого размещения объектов социального и коммунально бытового назначения
- Границы зон планируемого размещения объектов мест отдыха общего пользования
- Границы зон планируемого размещения объектов инженерной и транспортной инфраструктуры
- Проектируемые жилые здания
- Существующие жилые здания
- Проектируемые общественные здания
- Проектируемые нежилые здания
- Существующие нежилые здания
- Магистральные улицы районного значения
- Улицы и дороги местного значения
- Парковки
- Направление движения транспорта
- Пешеходный переход (проект)
- Основные пешеходные потоки

ПП 49/ПМ 46-2015

Проект планировки территории микрорайона 5а в г. Белоярский

Материалы по обоснованию	Студия	Лист	Листов
	ПП	5	10

Схема организации улично-дорожной сети и схема движения транспорта территории микрорайона 5А г. Белоярский М 1:1000

ООО "Терпланпроект"