


# ДОКУМЕНТАЦИЯ ПО ПЛАНИРОВКЕ ТЕРРИТОРИИ КВАРТАЛА МОЛОДЕЖНЫЙ Г. БЕЛОЯРСКИЙ В СОСТАВЕ ПРОЕКТА ПЛАНИРОВКИ И ПРОЕКТА МЕЖЕВАНИЯ ТЕРРИТОРИИ

СХЕМА ГРАНИЦ ЗОН С ОСОБЫМИ УСЛОВИЯМИ ИСПОЛЬЗОВАНИЯ  
ТЕРРИТОРИИ И ГРАНИЦ ТЕРРИТОРИЙ, ПОДВЕРЖЕННЫХ  
РИСКУ ВОЗНИКНОВЕНИЯ ЧРЕЗВЫЧАЙНЫХ СИТУАЦИЙ  
ПРИРОДНОГО, ТЕХНОГЕННОГО ХАРАКТЕРА  
ТЕРРИТОРИИ КВАРТАЛА  
М 1: 1000

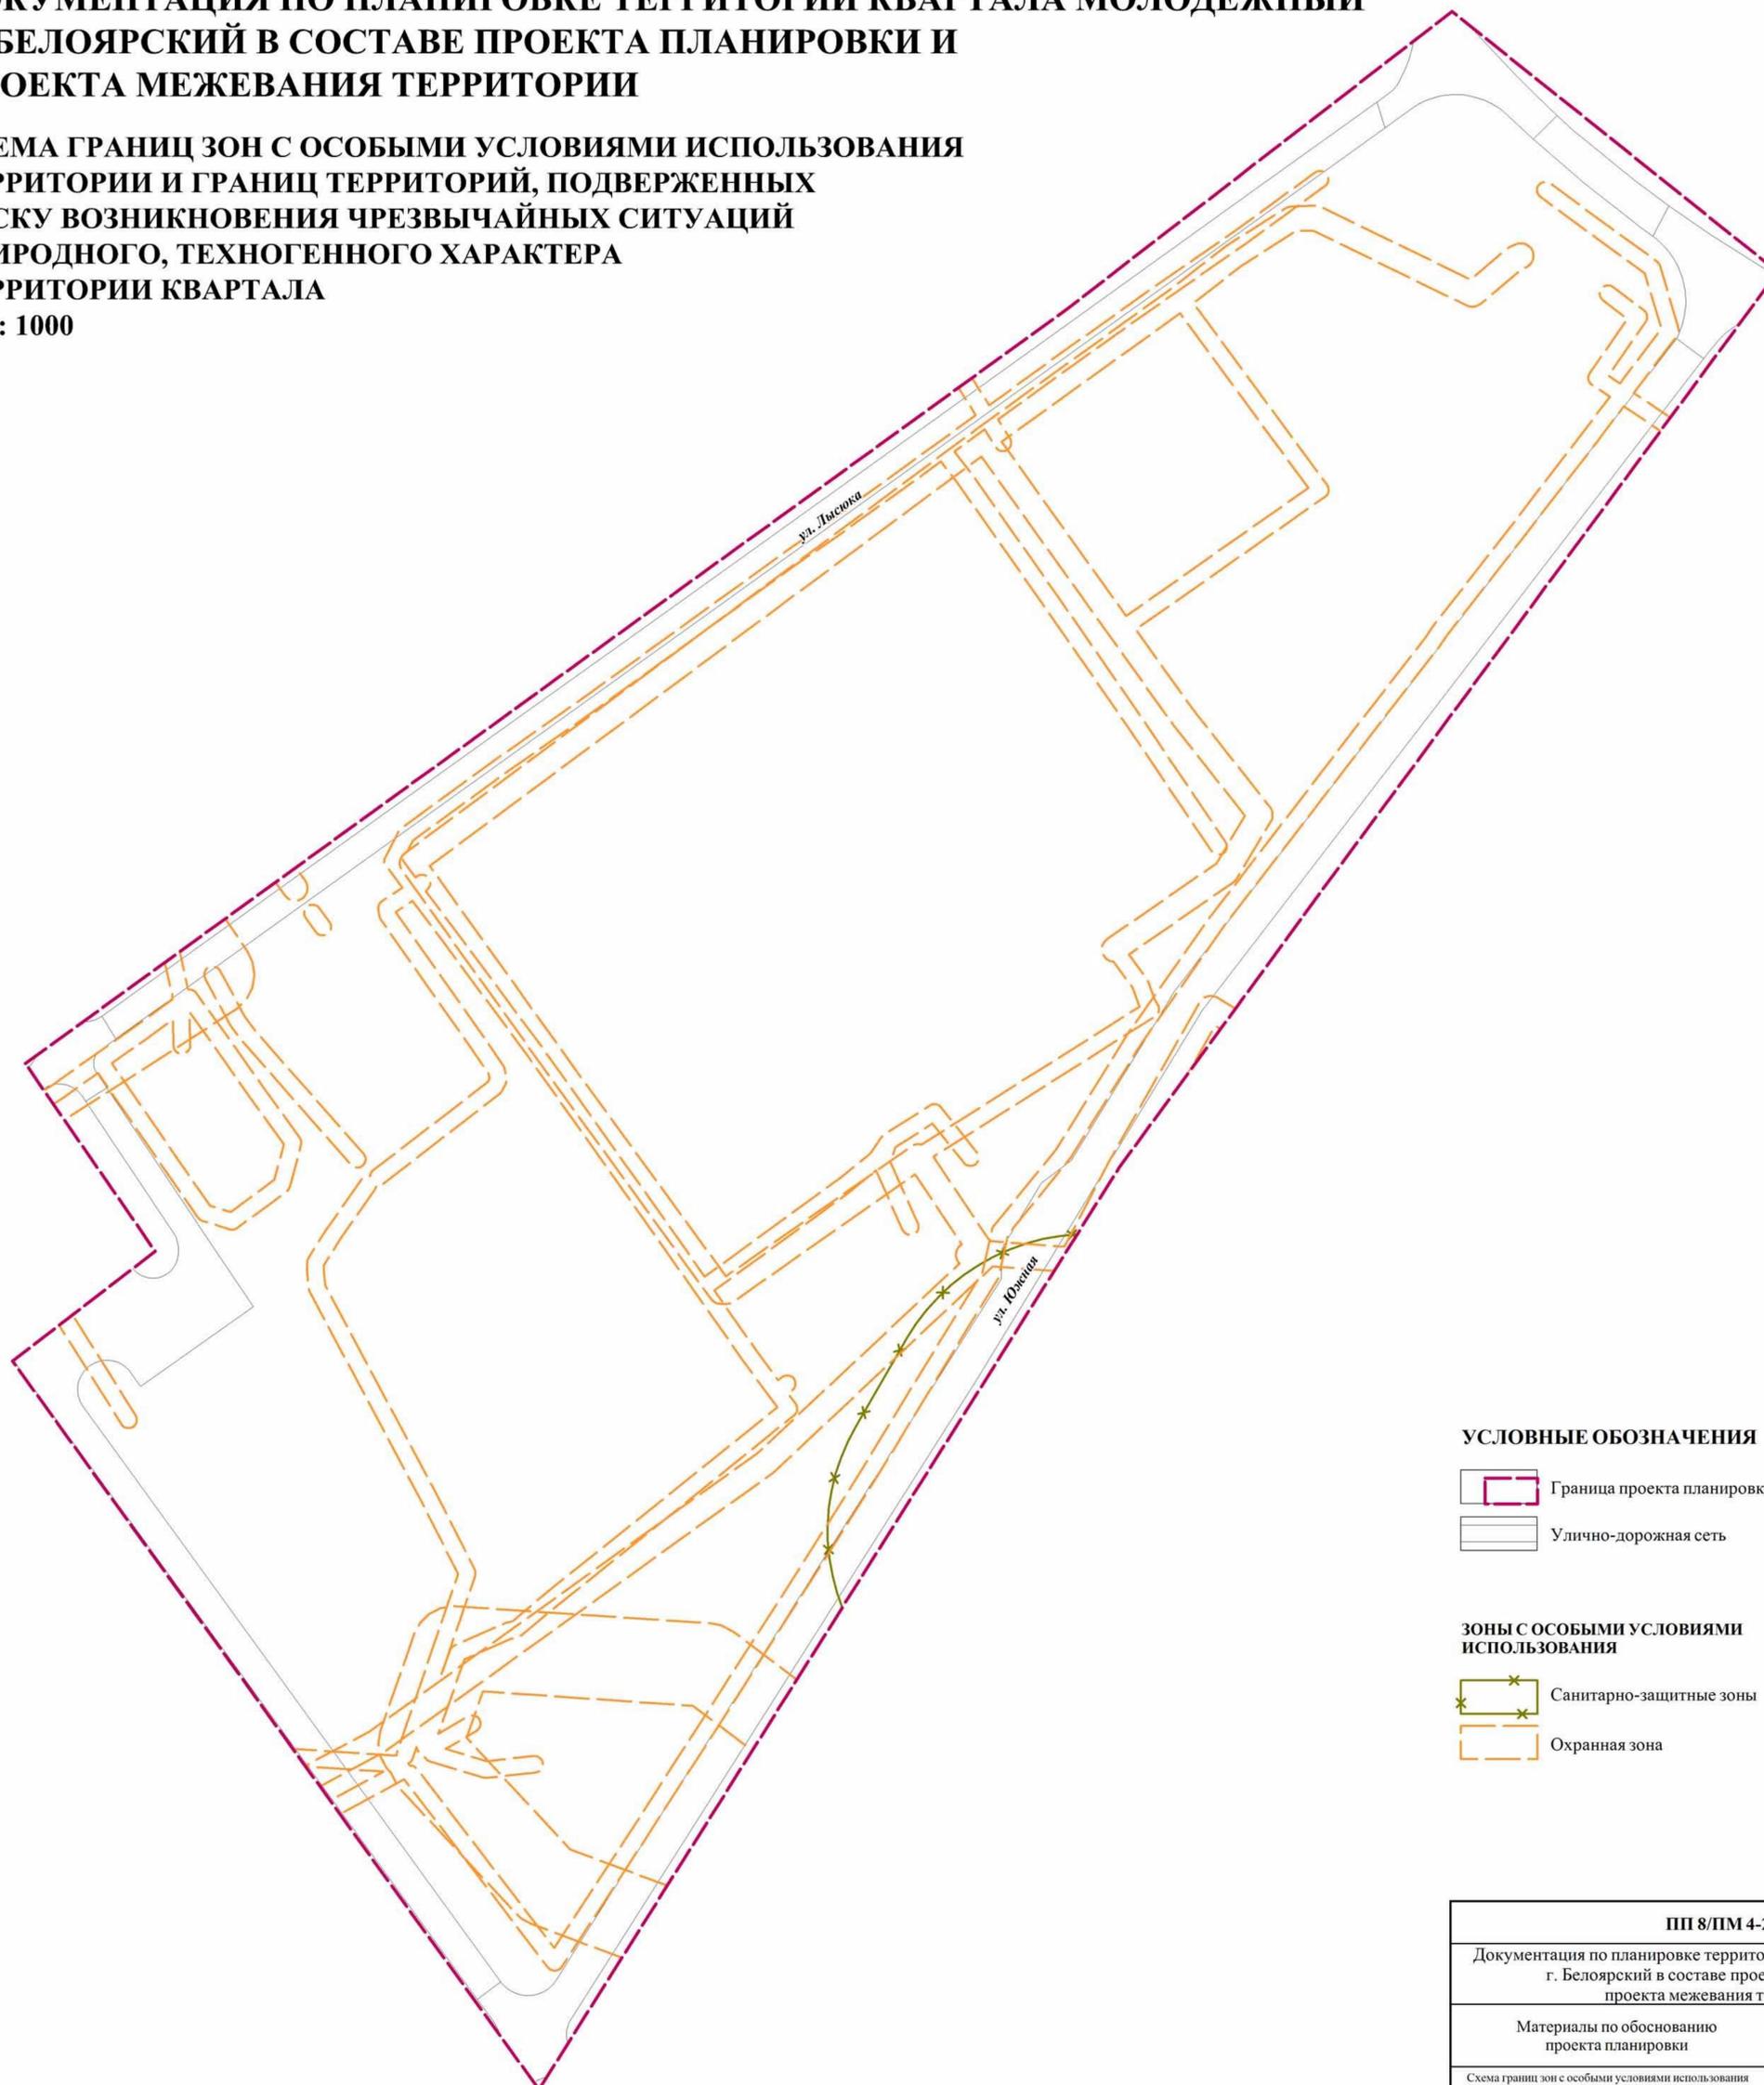

## УСЛОВНЫЕ ОБОЗНАЧЕНИЯ

- Граница проекта планировки
- Улично-дорожная сеть

## ЗОНЫ С ОСОБЫМИ УСЛОВИЯМИ ИСПОЛЬЗОВАНИЯ

- Санитарно-защитные зоны
- Охранная зона

## ПП 8/ПМ 4-2014

Документация по планировке территории квартала Молодежный г. Белоярский в составе проекта планировки и проекта межевания территории			
Материалы по обоснованию проекта планировки	Стадия	Лист	Листов
	ПП	6	10
Схема границ зон с особыми условиями использования территории и границ территорий, подверженных риску возникновения чрезвычайных ситуаций природного, техногенного характера территории квартала М 1: 1000		ООО "Терпланстрой"	