Документация по планировке территории улично-дорожной сети в г.п. Белоярский в составе проекта планировки и проекта межевания территории

СХЕМА ВЕРТИКАЛЬНОЙ ПЛАНИРОВКИ И ИНЖЕНЕРНОЙ ПОДГОТОВКИ ТЕРРИТОРИИ. М 1:5000

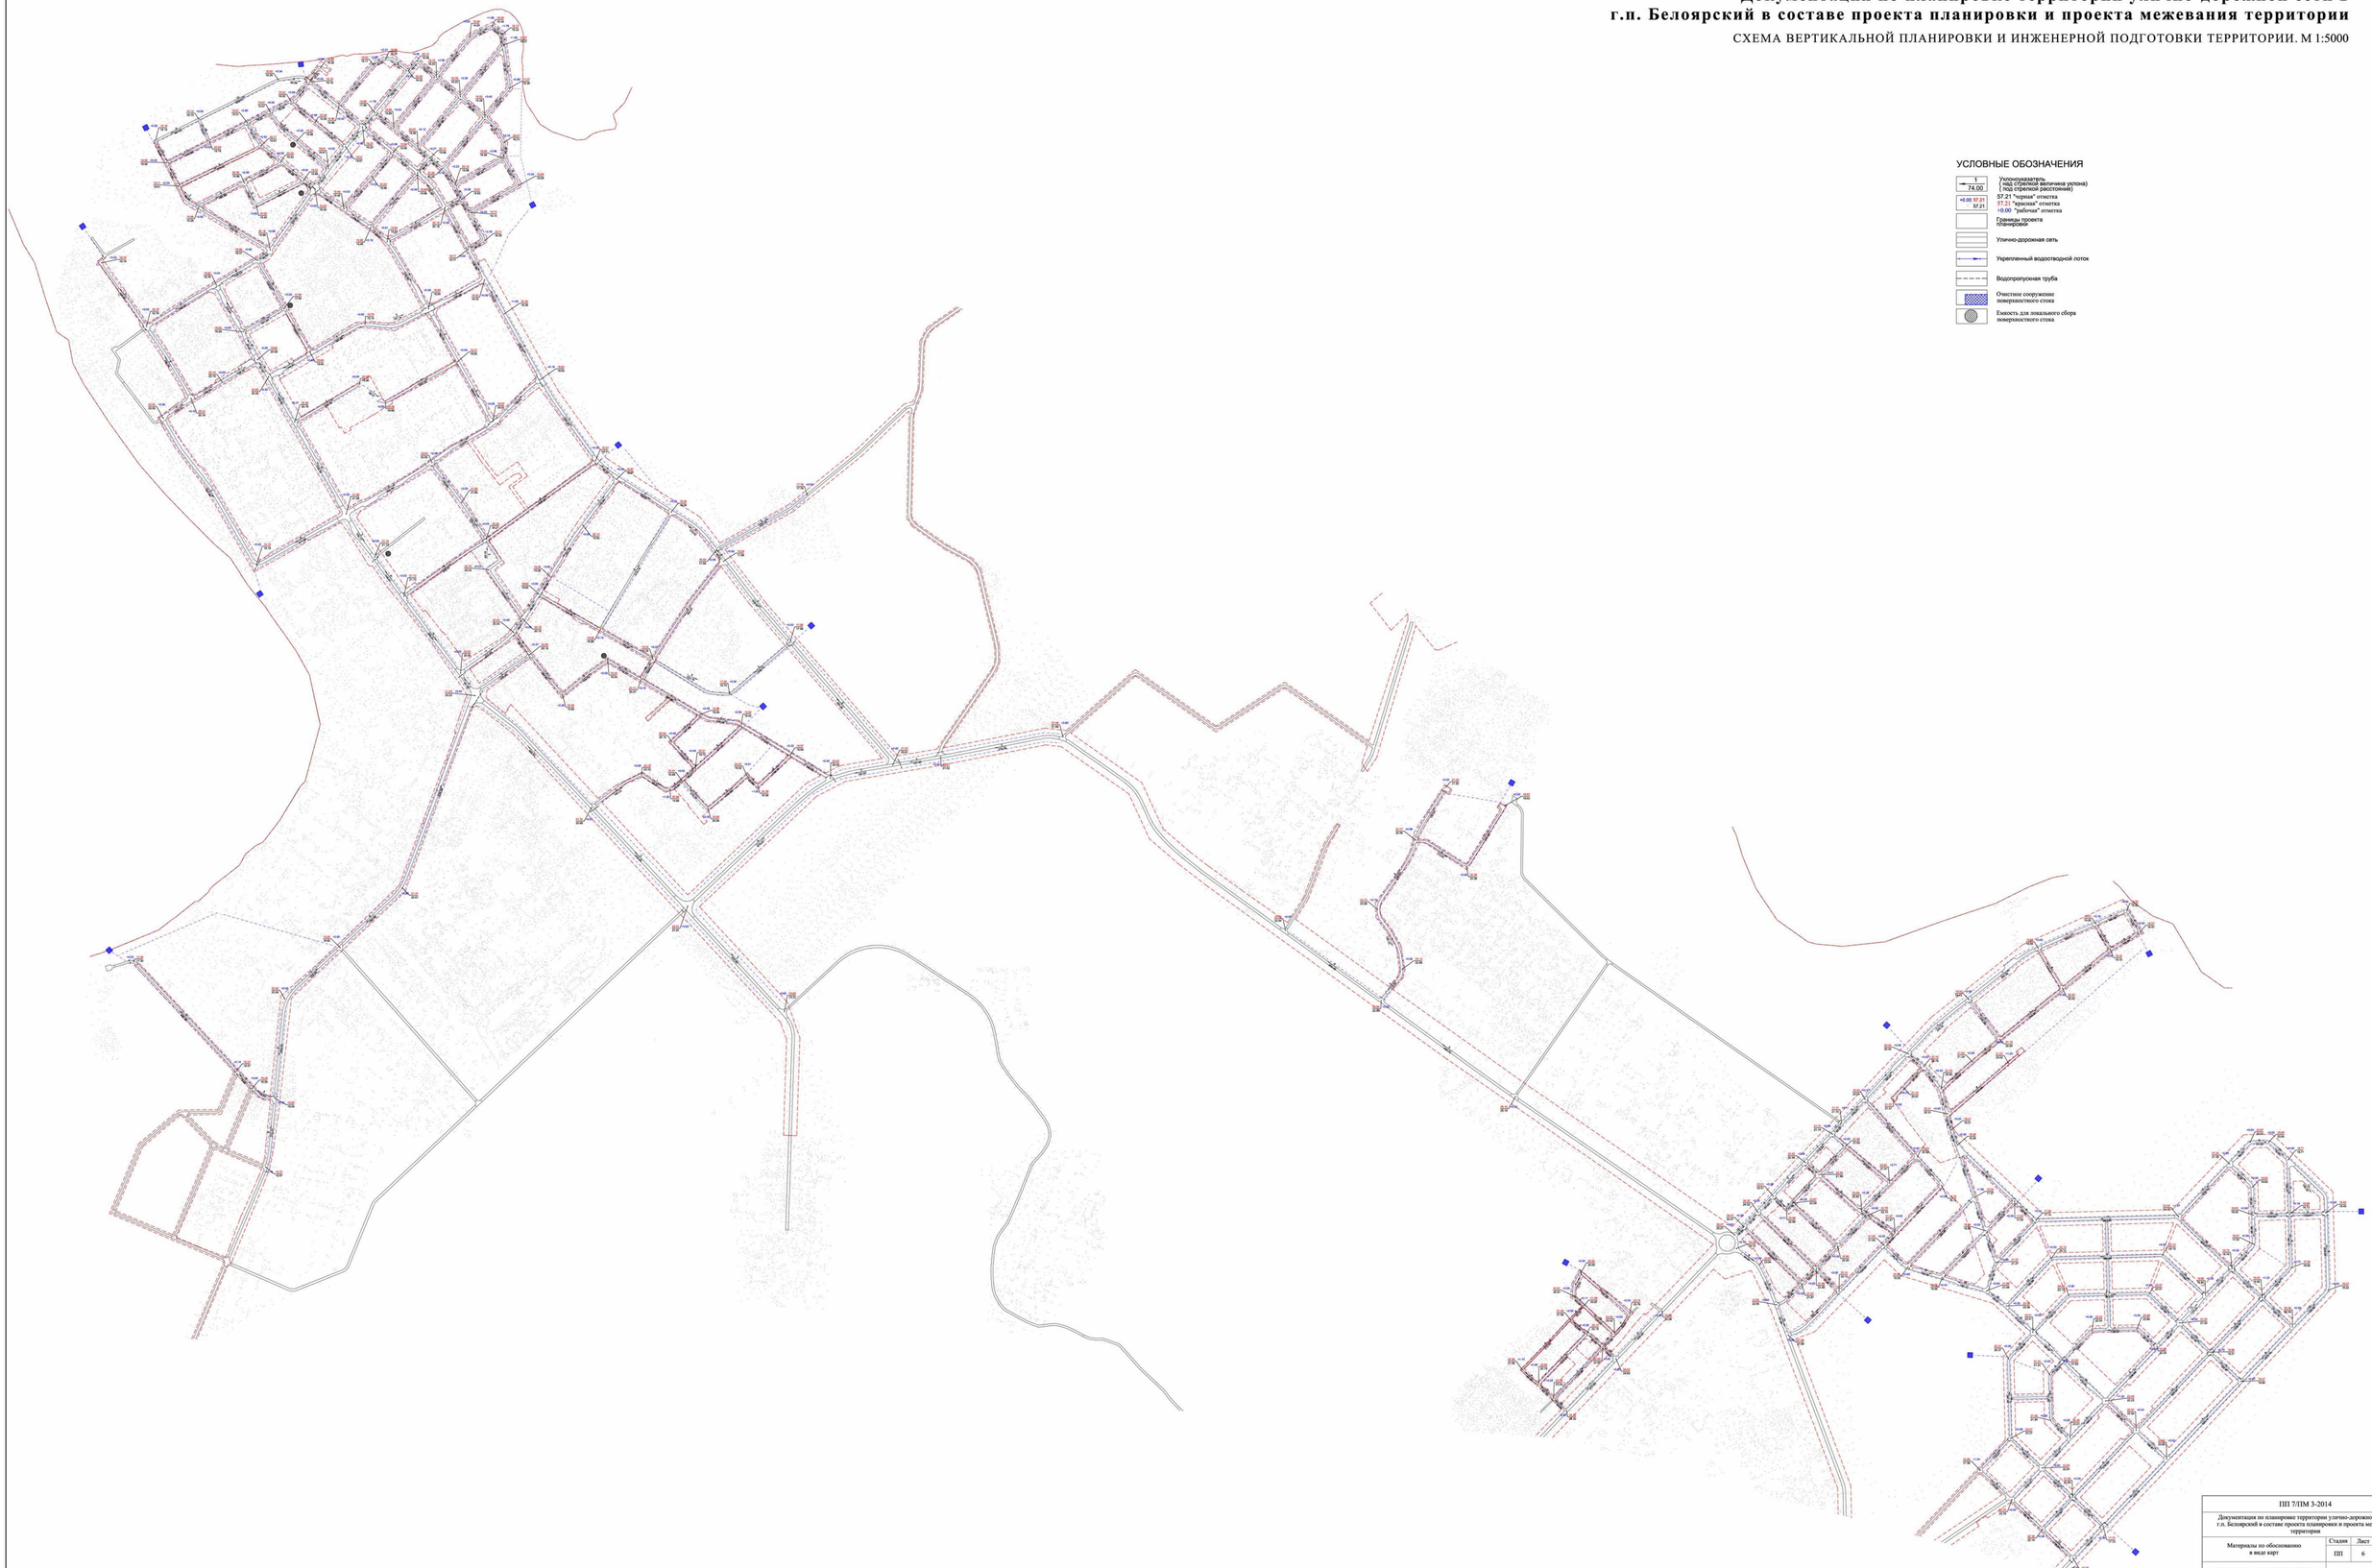

ПШ 7/ПМ 3-2014			
Документация по планировке территории улично-дорожной сети в г.п. Белоярский в составе проекта планировки и проекта межевания территории			
Материалы по обоснованию в виде карт	Стадия	Лист	Листов
	ПШ	6	6
Схема вертикальной планировки и инженерной подготовки территории. М 1:5000	ООО "Геропланстрой"		