


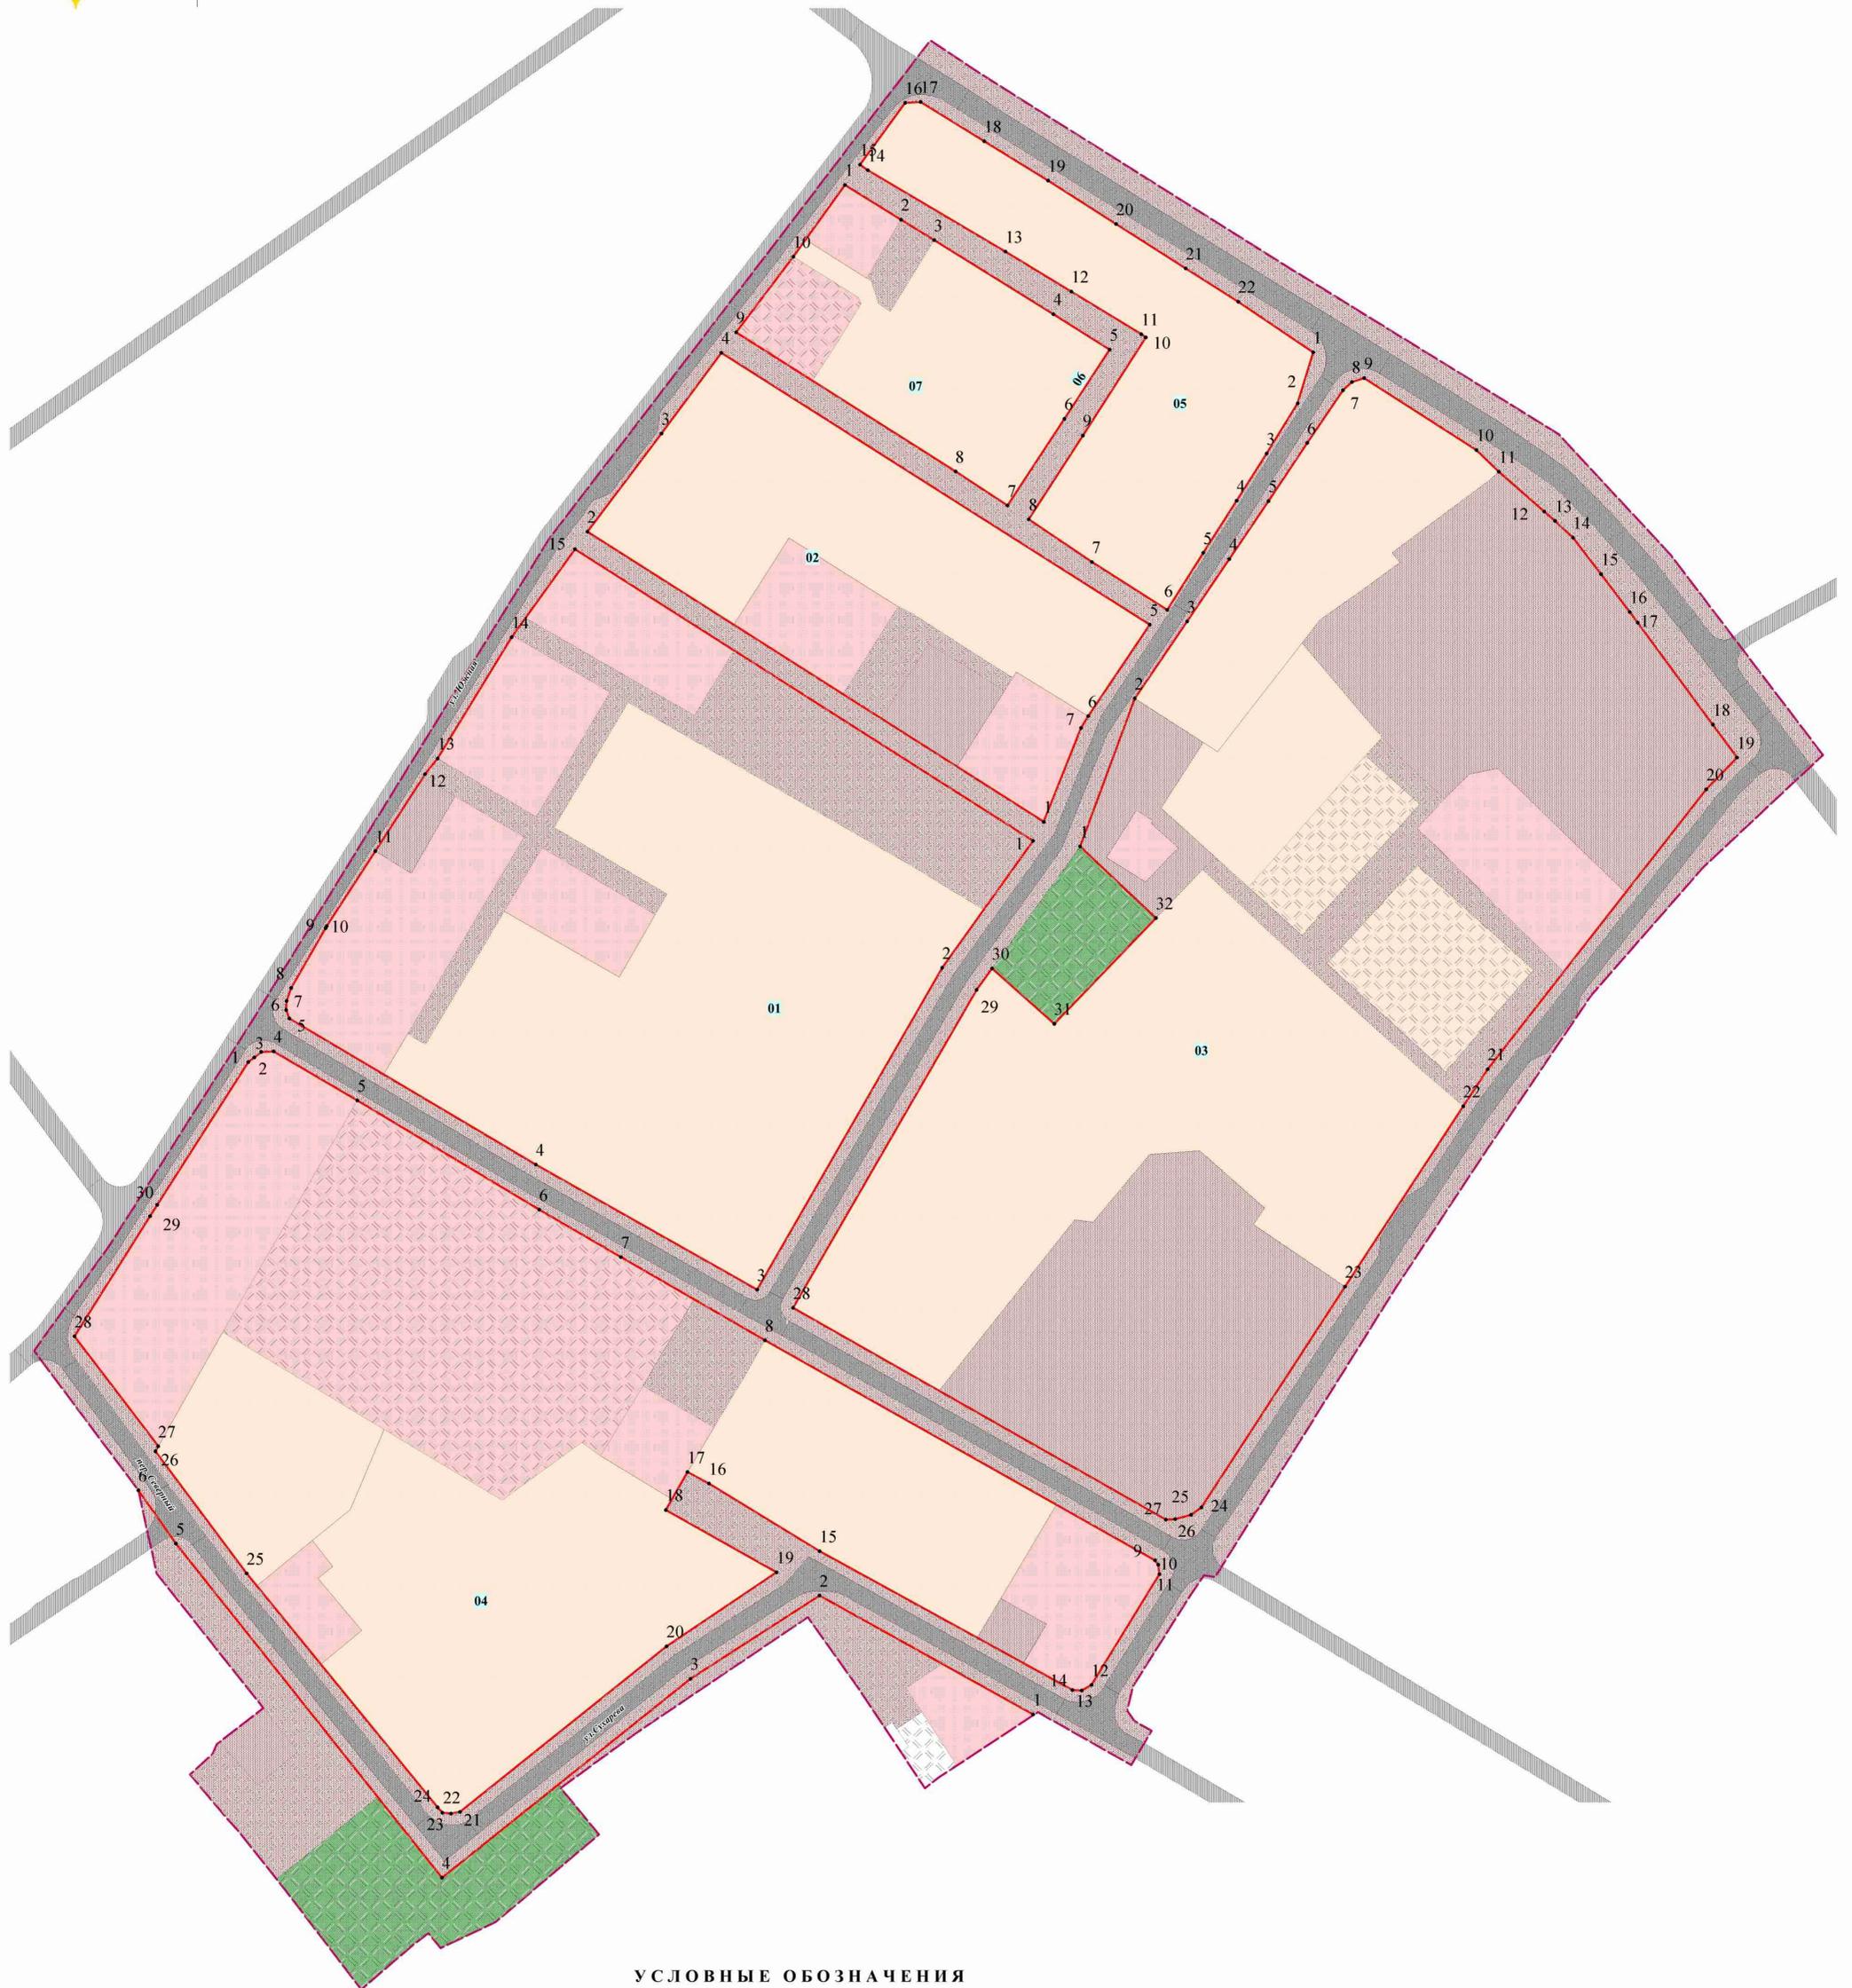

ПРОЕКТ ПЛАНИРОВКИ ТЕРРИТОРИИ МИКРОРАЙОНА МИРНЫЙ В Г. БЕЛОЯРСКИЙ

ЧЕРТЕЖ ПРОЕКТА ПЛАНИРОВКИ ТЕРРИТОРИИ МИКРОРАЙОНА. ЛИСТ 1
М 1: 1000



УСЛОВНЫЕ ОБОЗНАЧЕНИЯ

ГРАНИЦЫ

- Граница проекта планировки
- Красные линии
- Границы зон планируемого размещения объектов жилой застройки
- Границы зон планируемого размещения объектов административного, социального и коммунально-бытового назначения
- Границы зон планируемого размещения объектов рекреации

- Границы зон планируемого размещения объектов инженерной и транспортной инфраструктуры
- Границы зон планируемого размещения объектов федерального значения, объектов регионального значения, объектов местного значения
- Поворотная точка
- Номер планировочного элемента

ТРАНСПОРТНАЯ ИНФРАСТРУКТУРА

- Улично-дорожная сеть

ПП 26/ПМ 27-2016			
Проект планировки территории микрорайона Мирный в г. Белоярский			
Основная часть проекта планировки	Студия	Лист	Листов
		ПП	1
Чертеж проекта планировки территории микрорайона. Лист 1 М 1: 1000		ООО "Террапроект"	