



**БЕЛОЯРСКИЙ РАЙОН
ХАНТЫ-МАНСКИЙ АУТОНОМНЫЙ ОКРУГ - ЮГРА**

АДМИНИСТРАЦИЯ БЕЛОЯРСКОГО РАЙОНА

ПОСТАНОВЛЕНИЕ

от 12 августа 2025 года

№ 530


**О внесении изменений в приложение к постановлению администрации
Белоярского района от 1 июня 2022 года № 511**

В соответствии со статьей 33 Градостроительного кодекса Российской Федерации от 29 декабря 2004 года № 190-ФЗ, уставом городского поселения Белоярский, на основании соглашения о передаче администрацией городского поселения Белоярский осуществления части полномочий по решению вопросов местного значения администрации Белоярского района от 7 ноября 2022 года, учитывая протокол общественных обсуждений № 4 от 1 августа 2025 года и заключение о результатах общественных обсуждений № 4 от 1 августа 2025 года, п о с т а н о в л я ю:


1. Внести в приложение «Правила землепользования и застройки городского поселения Белоярский» к постановлению администрации Белоярского района от 1 июня 2022 года № 511 «Об утверждении Правил землепользования и застройки городского поселения Белоярский» следующие изменения:

1) раздел II «Карта градостроительного зонирования городского поселения Белоярский» изложить в следующей редакции:

1. КАРТА ГРАДОСТРОИТЕЛЬНОГО ЗОНИРОВАНИЯ ТЕРРИТОРИИ ГОРОДСКОГО ПОСЕЛЕНИЯ БЕЛОЯРСКИЙ

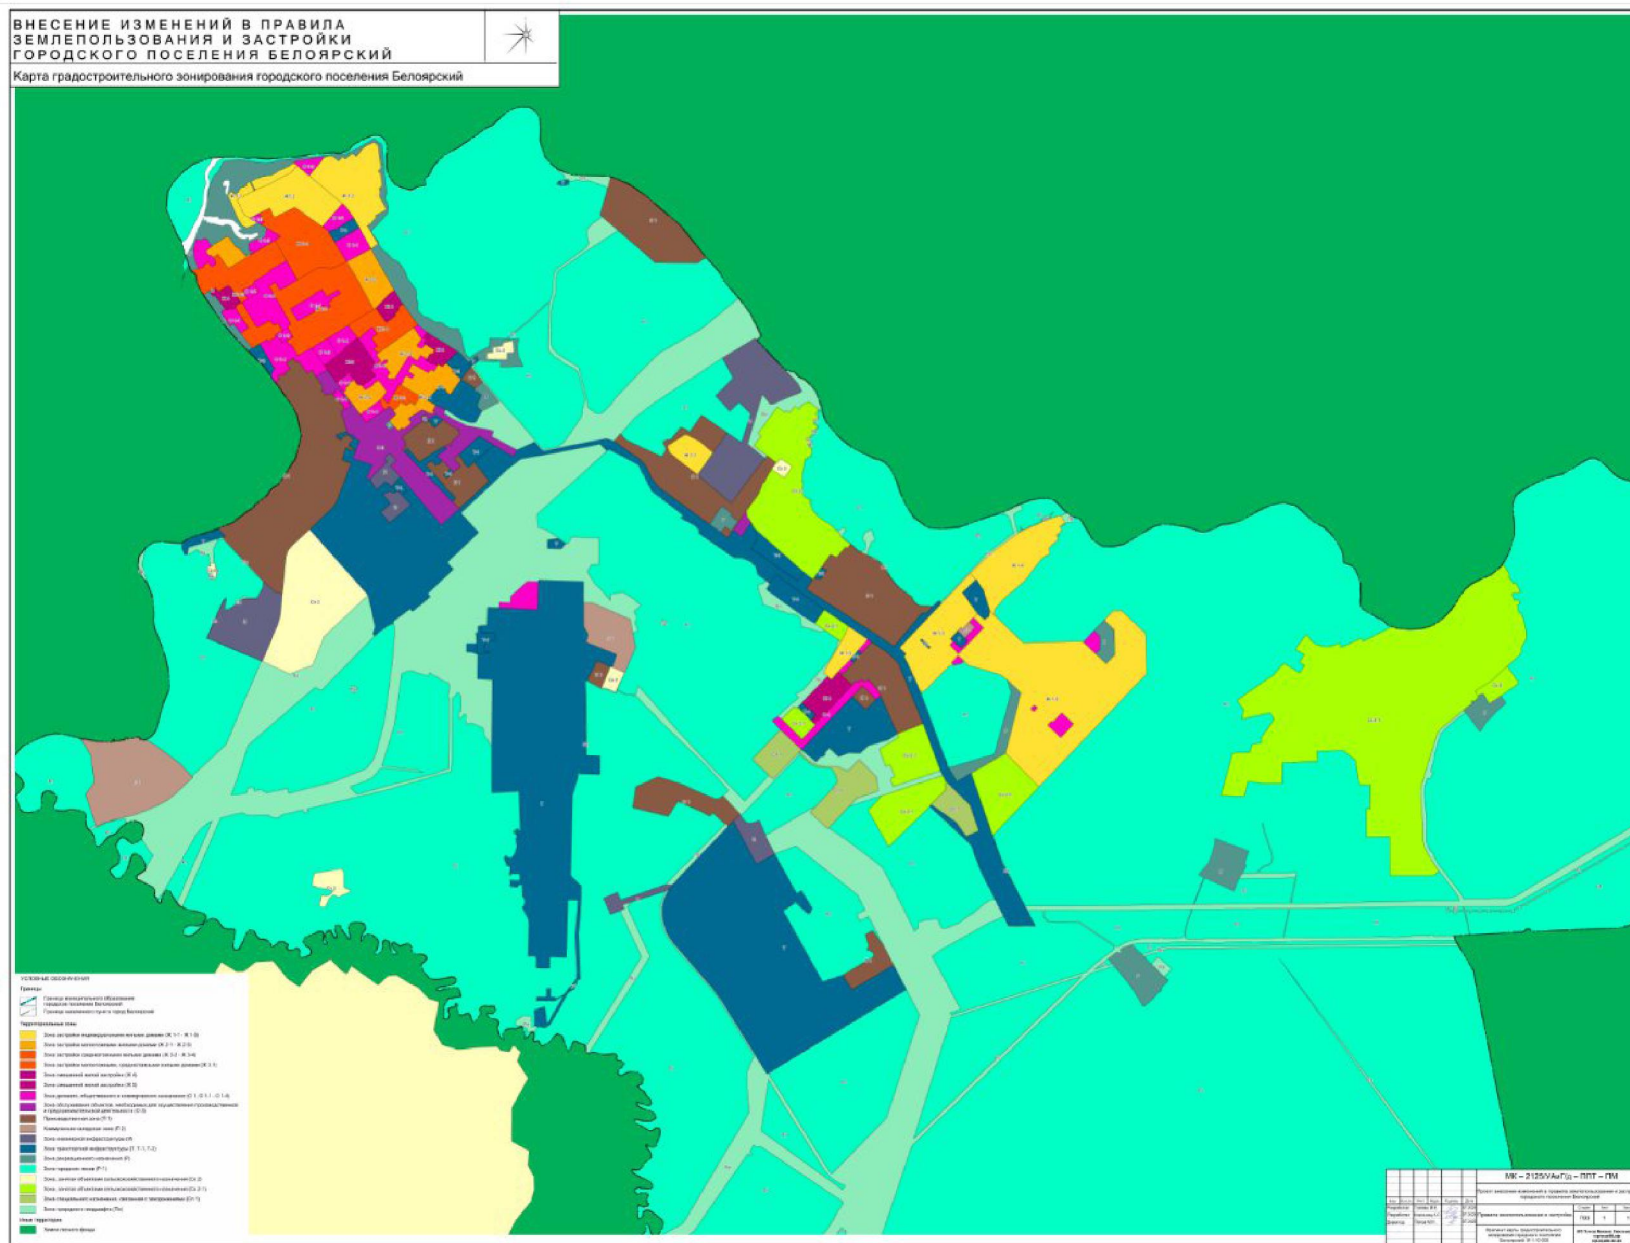

2. КАРТА ЗОН С ОСОБЫМИ УСЛОВИЯМИ ИСПОЛЬЗОВАНИЯ ТЕРРИТОРИИ ГОРОДСКОГО ПОСЕЛЕНИЯ БЕЛОЯРСКИЙ

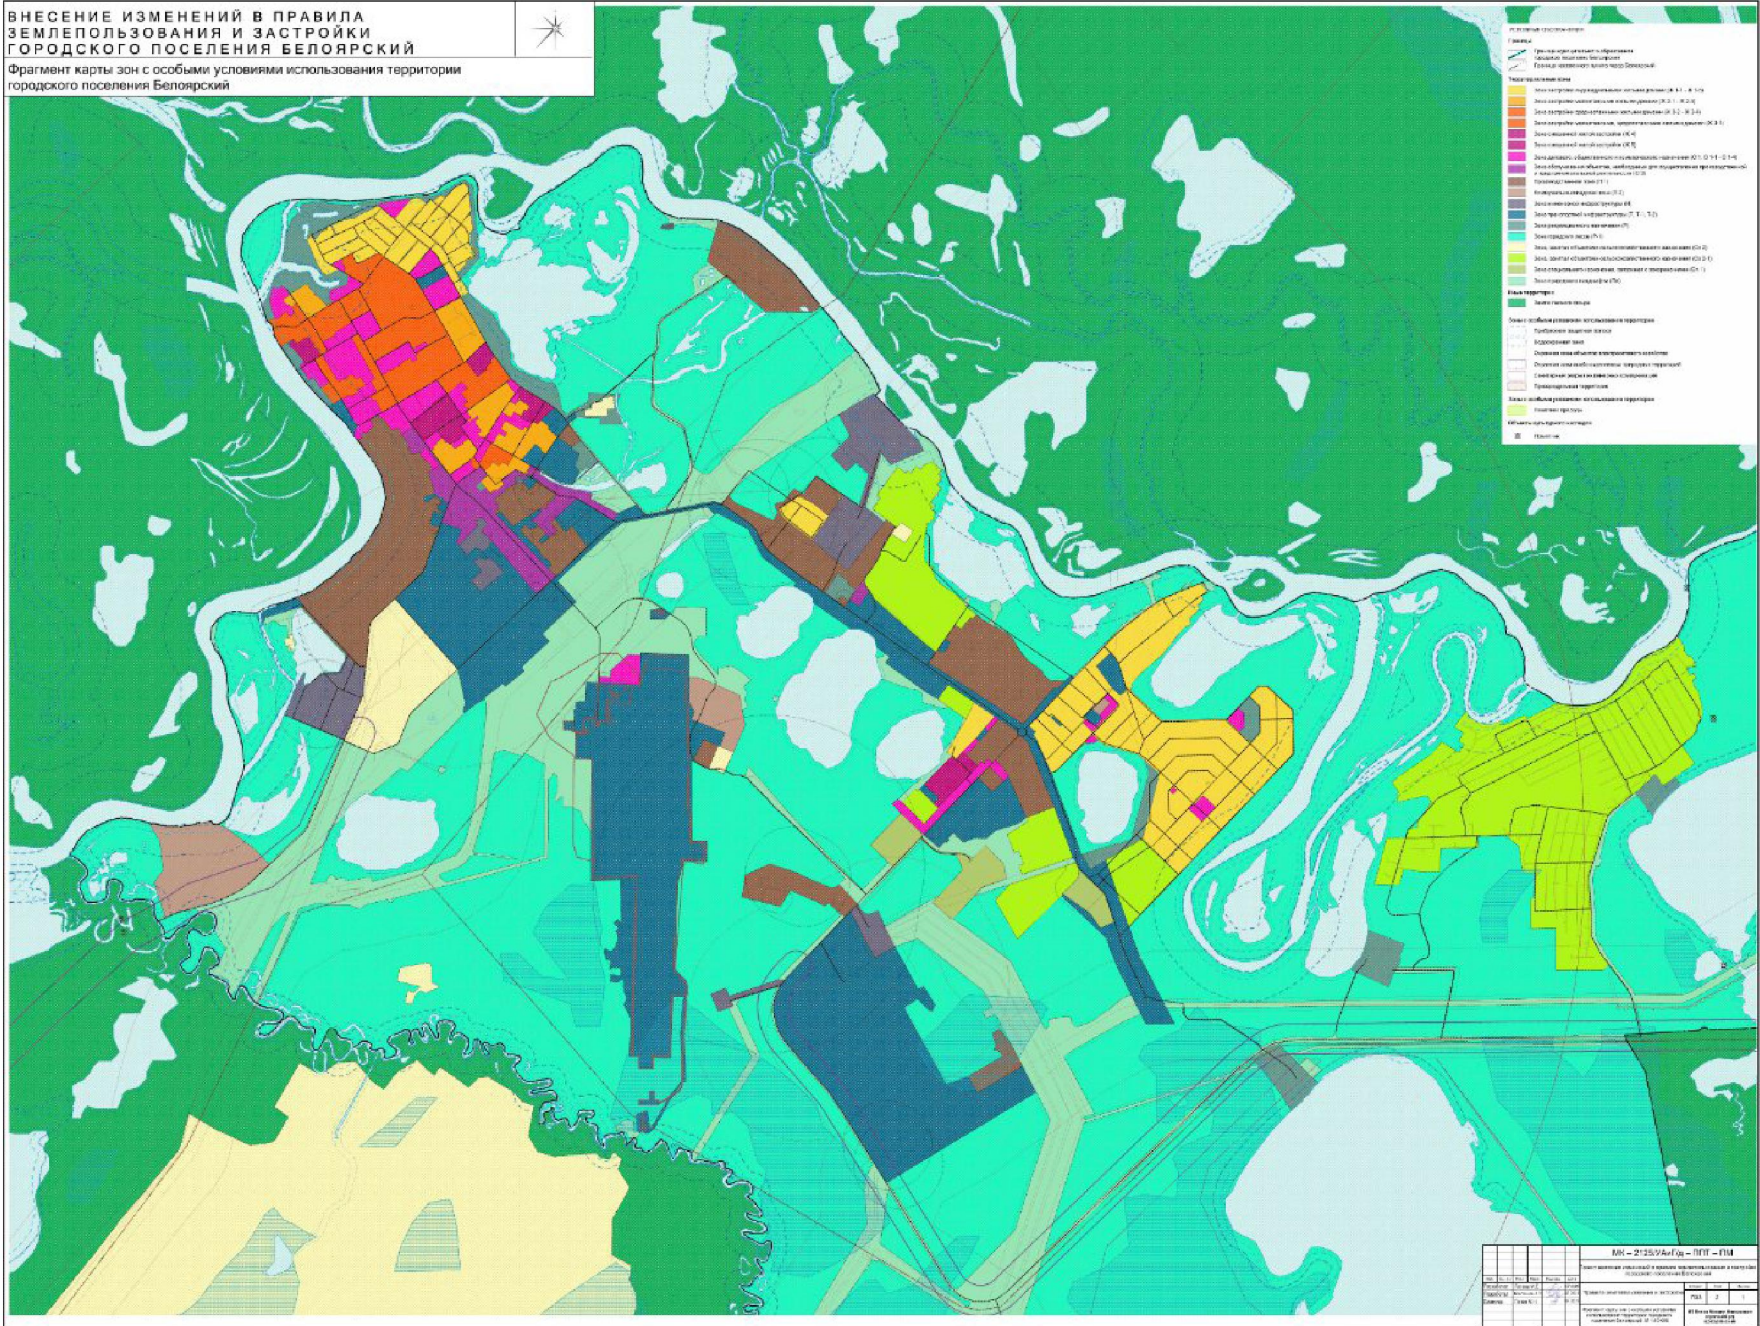

2) в части 1 «Основные виды разрешенного использования» статьи 44 раздела III:
- в столбце «Код» у вида разрешенного использования «Стоянка транспортных средств» цифры «2.3» заменить цифрами «4.9.2».

2. Опубликовать настоящее постановление в газете «Белоярские вести. Официальный выпуск» и разместить на официальном сайте органов местного самоуправления Белоярского района.

3. Настоящее постановление вступает в силу после его официального опубликования.

Глава Белоярского района



С.П.Маненков