


ПРОЕКТ ПЛАНИРОВКИ ТЕРРИТОРИИ МИКРОРАЙОНА МИРНЫЙ В Г. БЕЛОЯРСКИЙ

СХЕМА РАСПОЛОЖЕНИЯ ЭЛЕМЕНТА ПЛАНИРОВОЧНОЙ СТРУКТУРЫ
В ДОКУМЕНТАХ ТЕРРИТОРИАЛЬНОГО ПЛАНИРОВАНИЯ М 1: 5 000

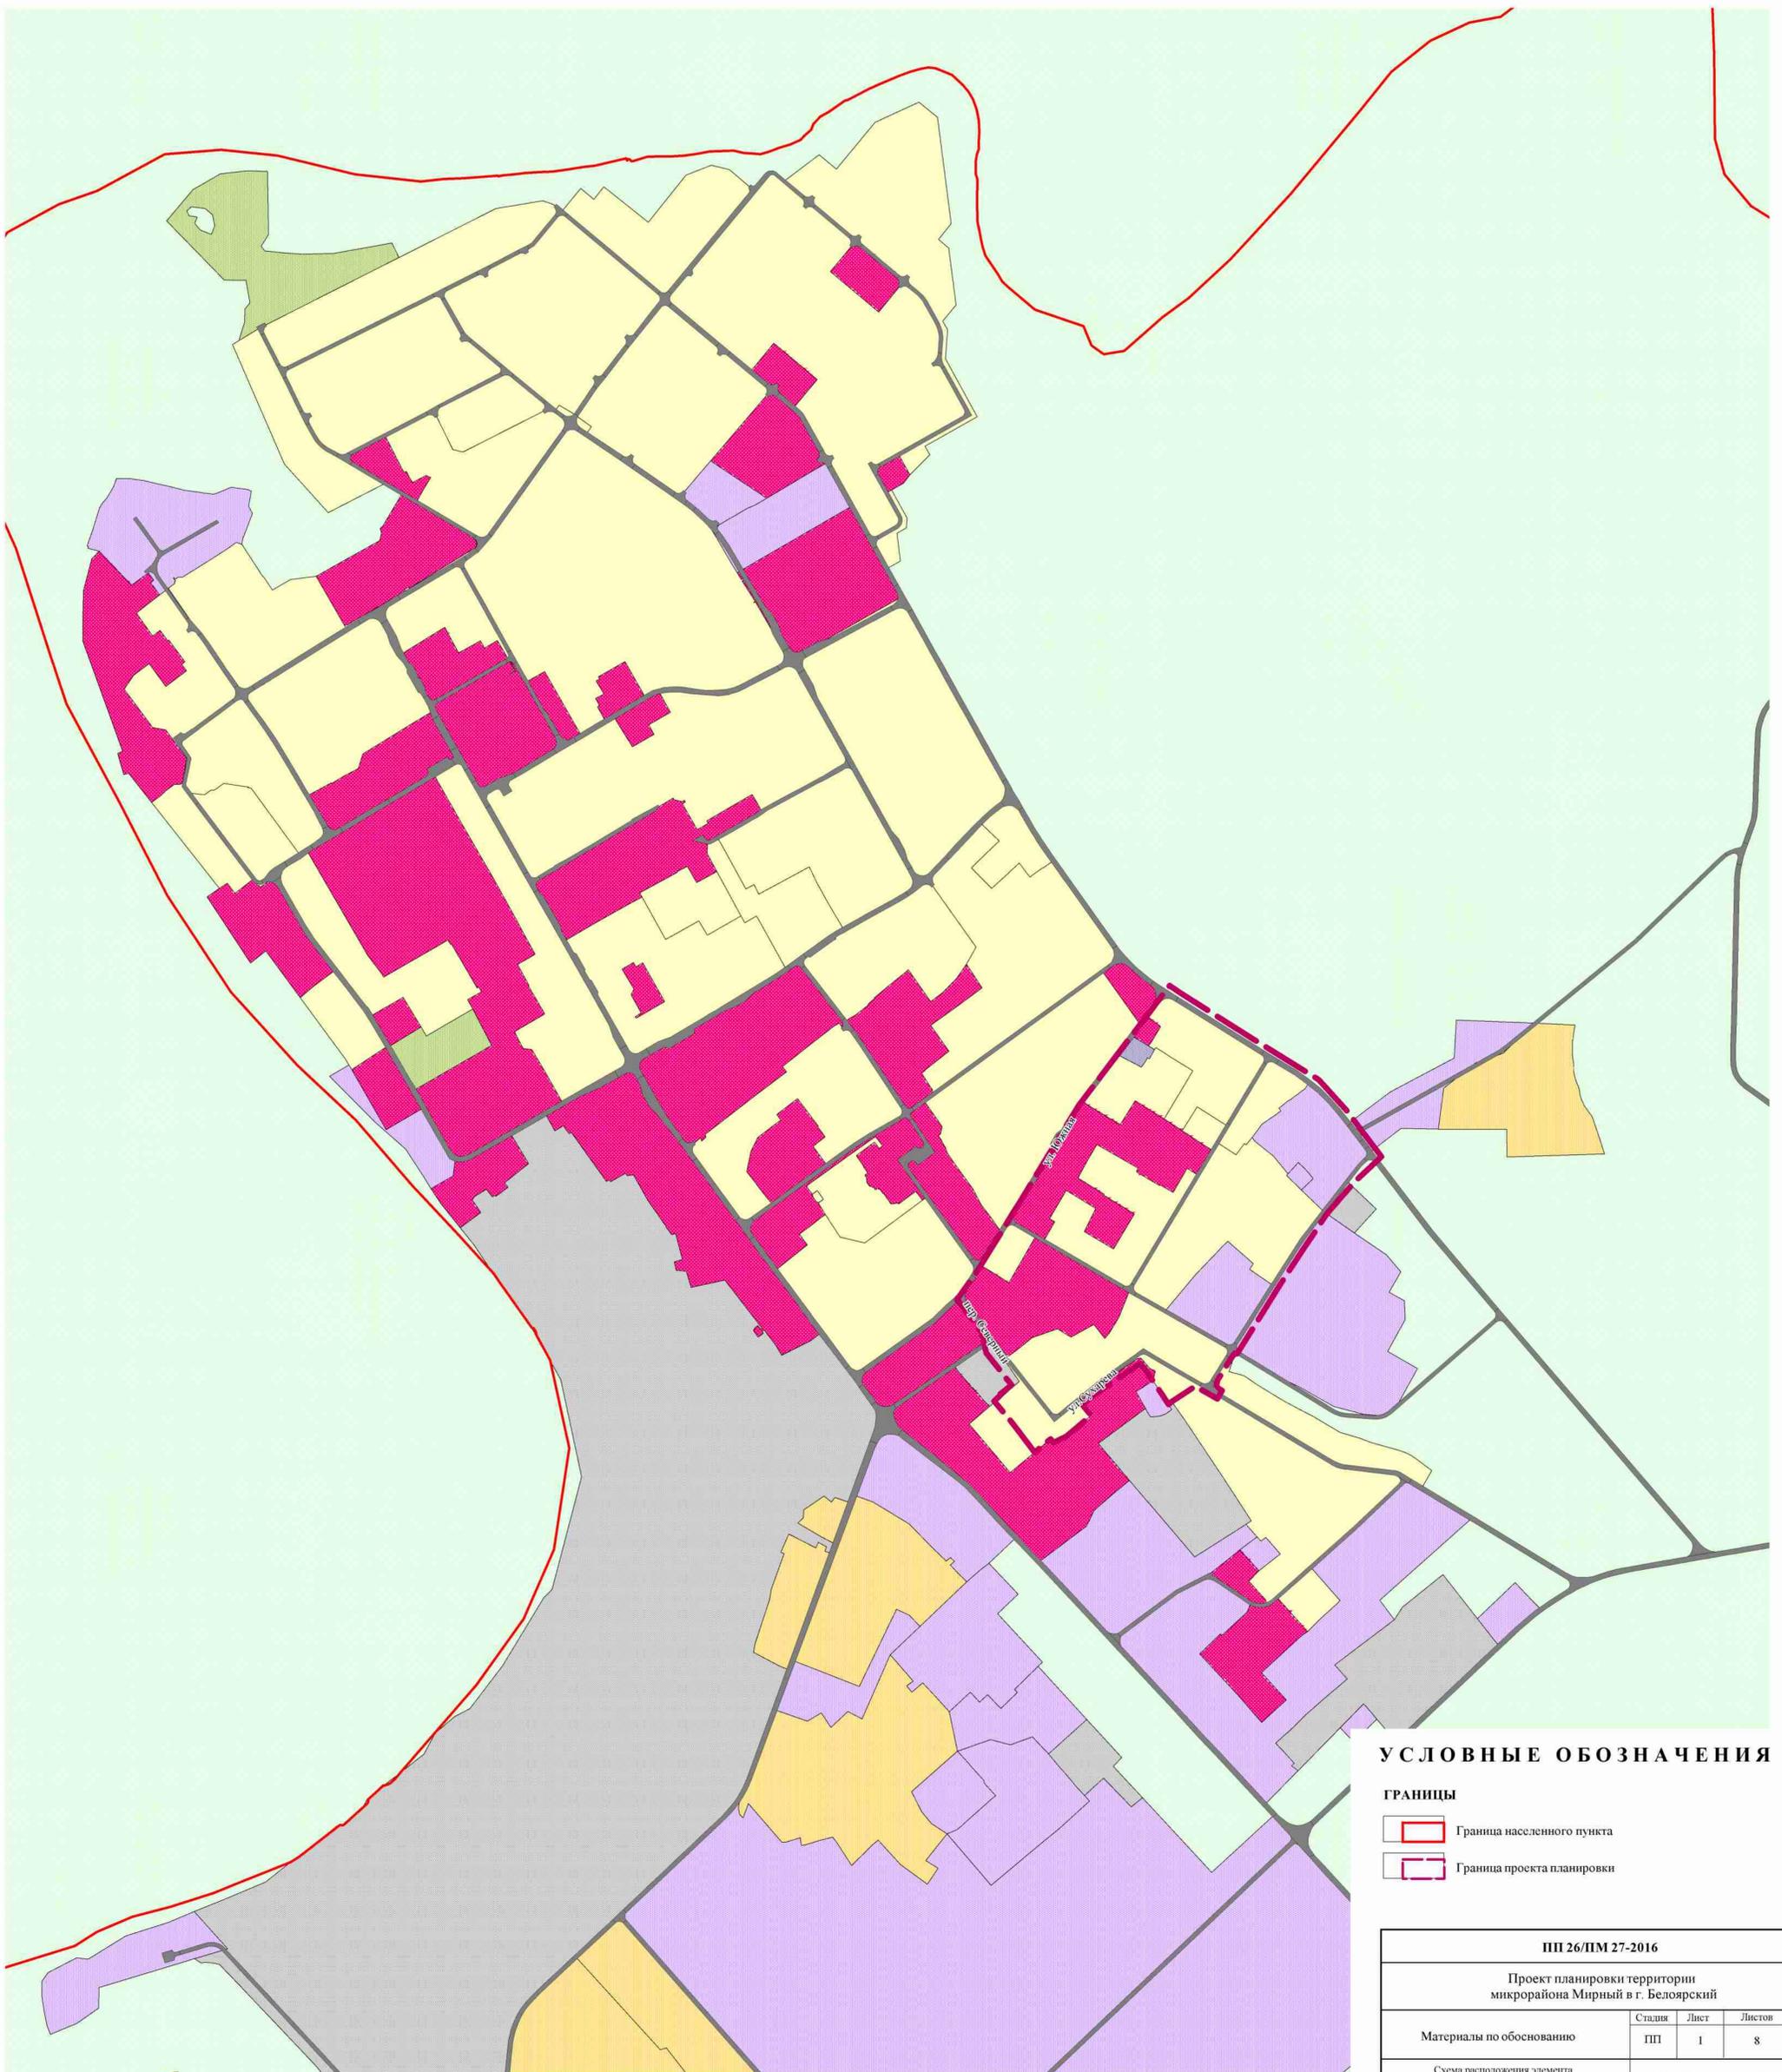

УСЛОВНЫЕ ОБОЗНАЧЕНИЯ

ГРАНИЦЫ

- Граница населенного пункта
- Граница проекта планировки

ПП 26/ПМ 27-2016			
Проект планировки территории микрорайона Мирный в г. Белоярский			
Материалы по обоснованию	Студия	Лист	Листов
	ПП	1	8
Схема расположения элемента планировочной структуры в документах территориального планирования М 1:10 000			ООО "Терпланпроект"