


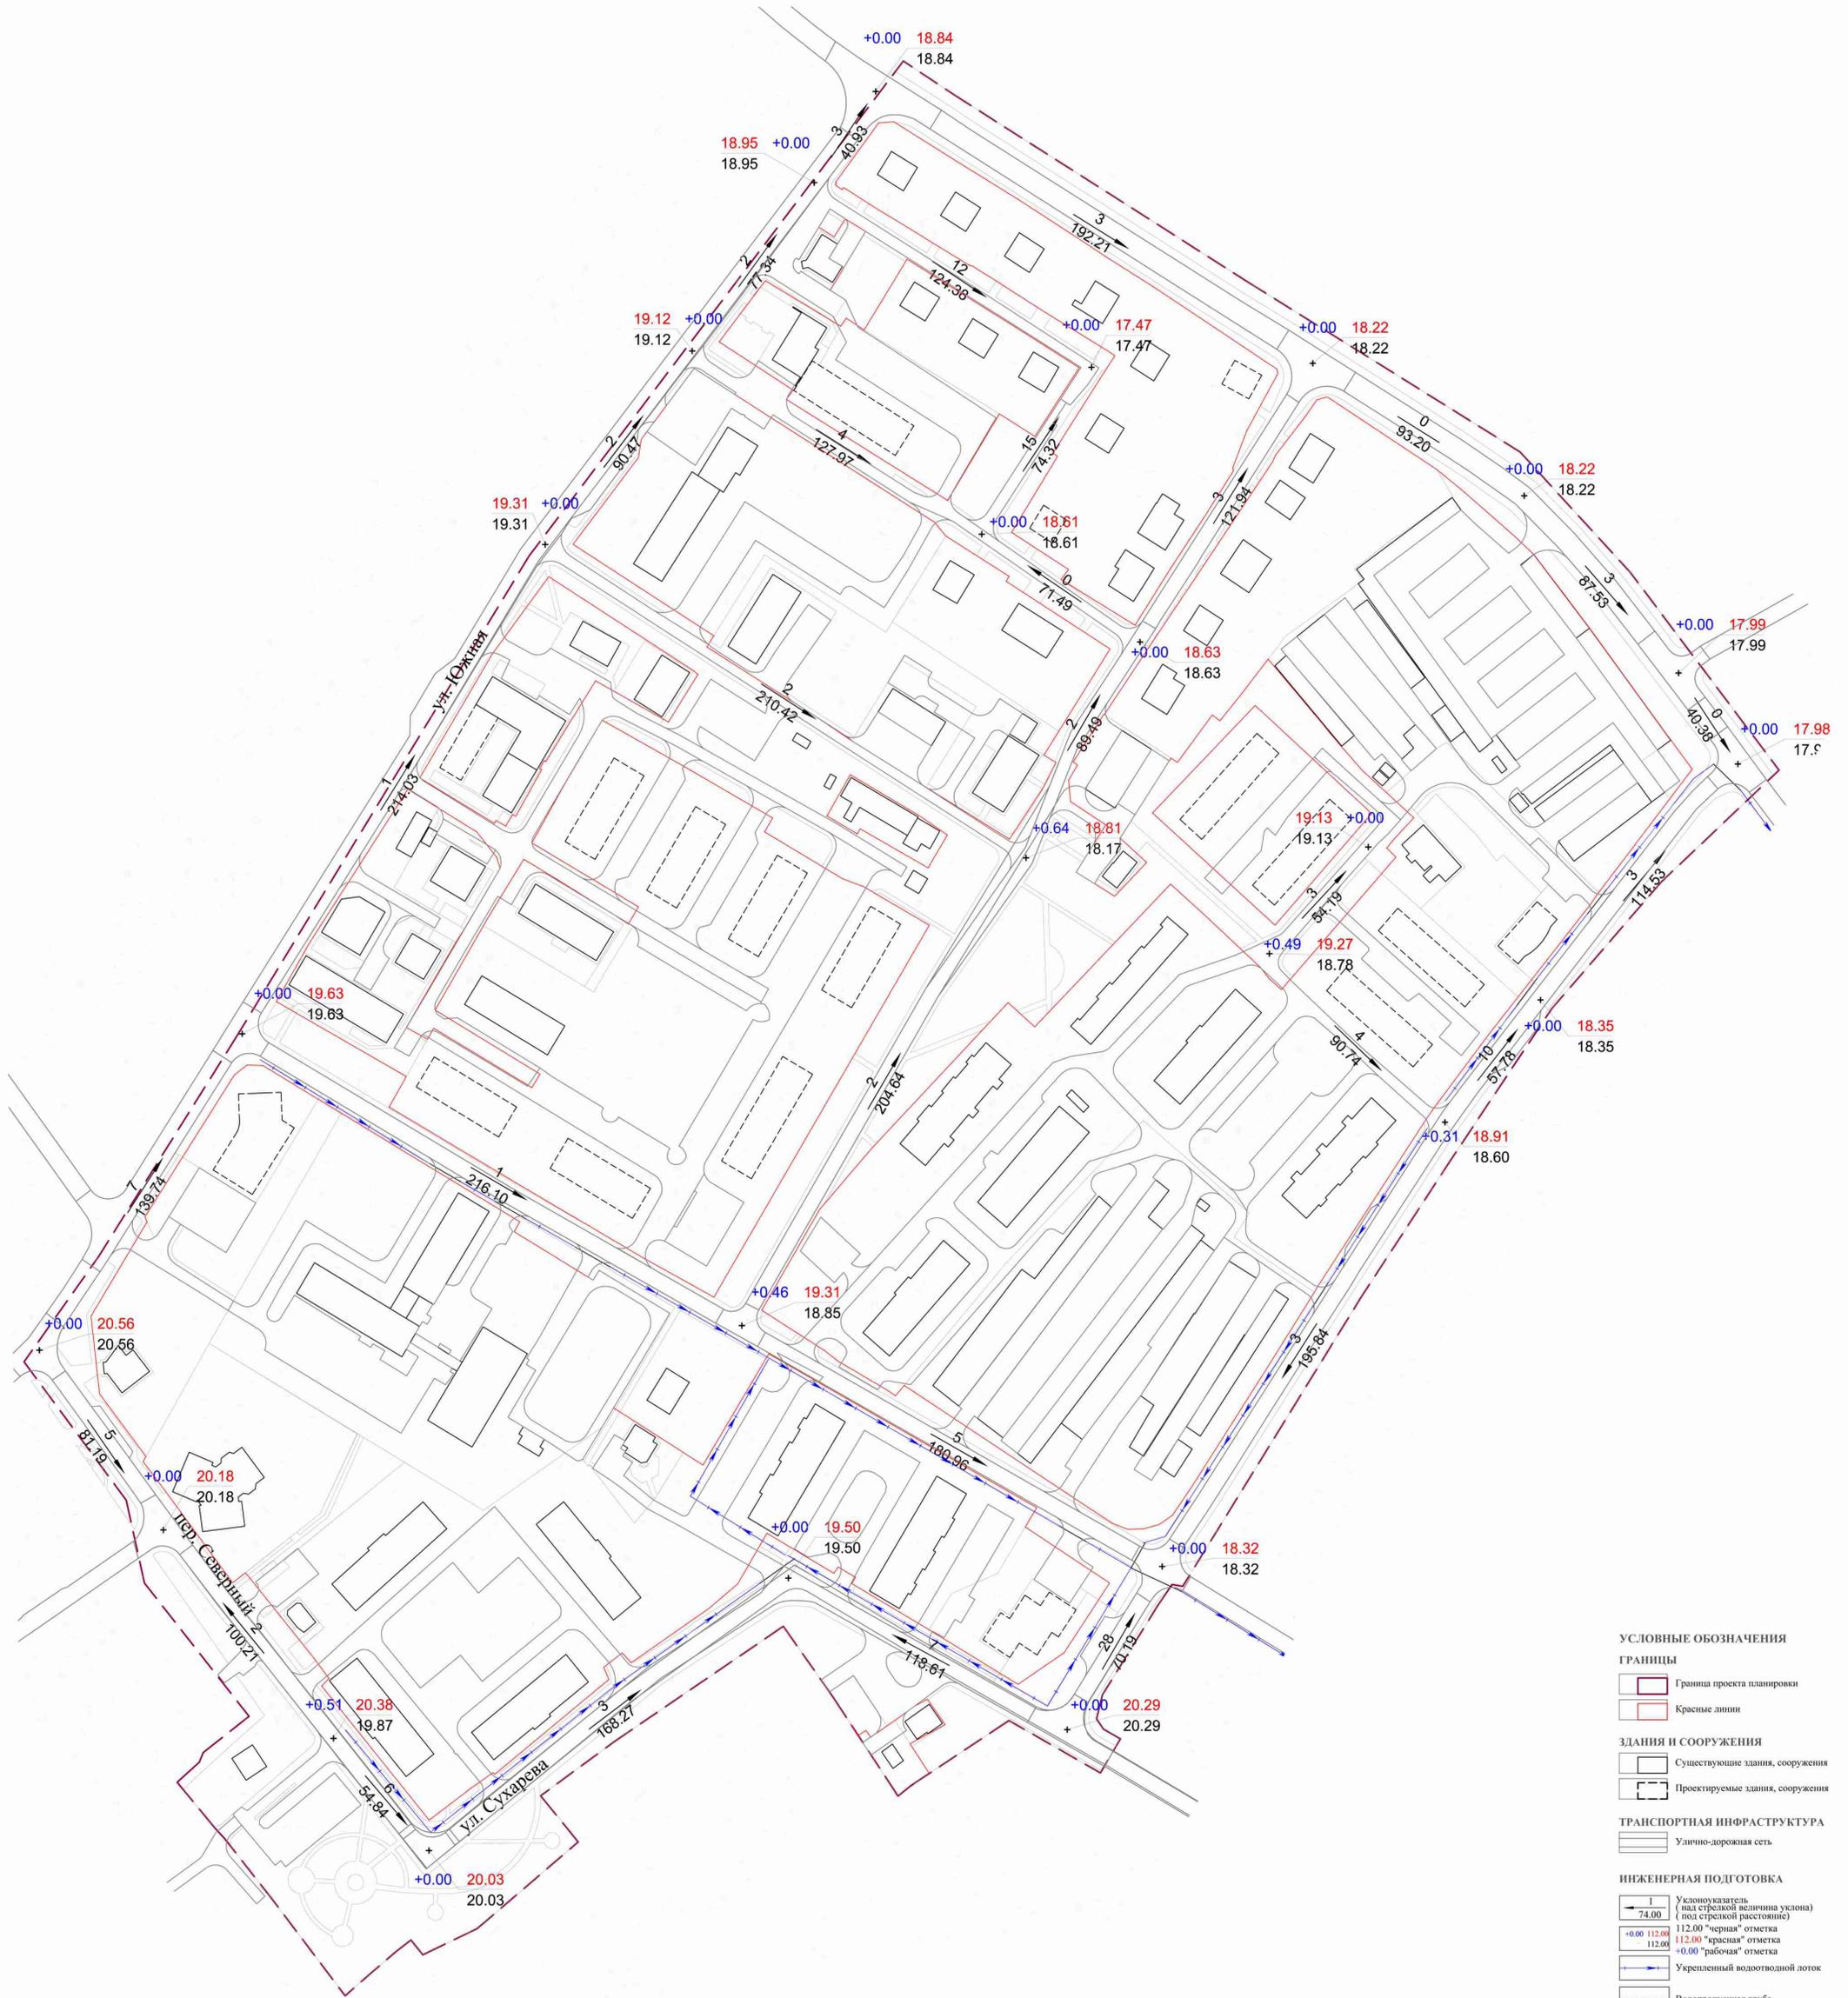

**ПРОЕКТ ПЛАНИРОВКИ ТЕРРИТОРИИ МИКРОРАЙОНА МИРНЫЙ
В Г. БЕЛГОРСКИЙ**

СХЕМА ВЕРТИКАЛЬНОЙ ПЛАНИРОВКИ И ИНЖЕНЕРНОЙ ПОДГОТОВКИ ТЕРРИТОРИИ М 1:1000



УСЛОВНЫЕ ОБОЗНАЧЕНИЯ

ГРАНИЦЫ

- Граница проекта планировки
- Красные линии

ЗДАНИЯ И СООРУЖЕНИЯ

- Существующие здания, сооружения
- Проектируемые здания, сооружения

ТРАНСПОРТНАЯ ИНФРАСТРУКТУРА

- Улично-дорожная сеть

ИНЖЕНЕРНАЯ ПОДГОТОВКА

- Уклоноуказатель (над стрелкой величина уклона) (под стрелкой расстояние)
- 112.00 "красная" отметка
- 112.00 "красная" отметка
- 112.00 "красная" отметка
- Укрепленный водоотводный лоток
- Водопронусная труба

ИП 26/ПМ 27-2016			
Проект планировки территории микрорайона Мирный в г. Белгородский			
Материалы по обоснованию	Стадия	Лист	Листов
	ИП	8	8
Схема вертикальной планировки и инженерной подготовки территории М 1:1000		ООО "Терпланироет"	