


**ПРОЕКТ ВНЕСЕНИЯ ИЗМЕНЕНИЙ В ДОКУМЕНТАЦИЮ ПО ПЛАНИРОВКЕ ТЕРРИТОРИИ
МИКРОРАЙОНА ЗА ГОРОДА БЕЛОЯРСКИЙ, В СОСТАВЕ ПРОЕКТА ПЛАНИРОВКИ И
ПРОЕКТА МЕЖЕВАНИЯ ТЕРРИТОРИИ
СХЕМА АРХИТЕКТУРНО-ПЛАНИРОВОЧНОЙ ОРГАНИЗАЦИИ ТЕРРИТОРИИ М 1: 1000**

ЭКСПЛИКАЦИЯ ЗДАНИЙ И СООРУЖЕНИЙ

Номер	Назначение	Статус объекта	Количество
1	Многоквартирный жилой дом	Проектируемый	18
2	Блок обслуживания	Проектируемый	1
3	Магазин	Проектируемый	1
4	Детский сад	Проектируемый	1
5	Трансформаторная подстанция	Проектируемый	2
6	ПГБ	Проектируемый	1
7	Канализационная насосная станция	Проектируемый	1
8	Автостоянка	Проектируемый	7

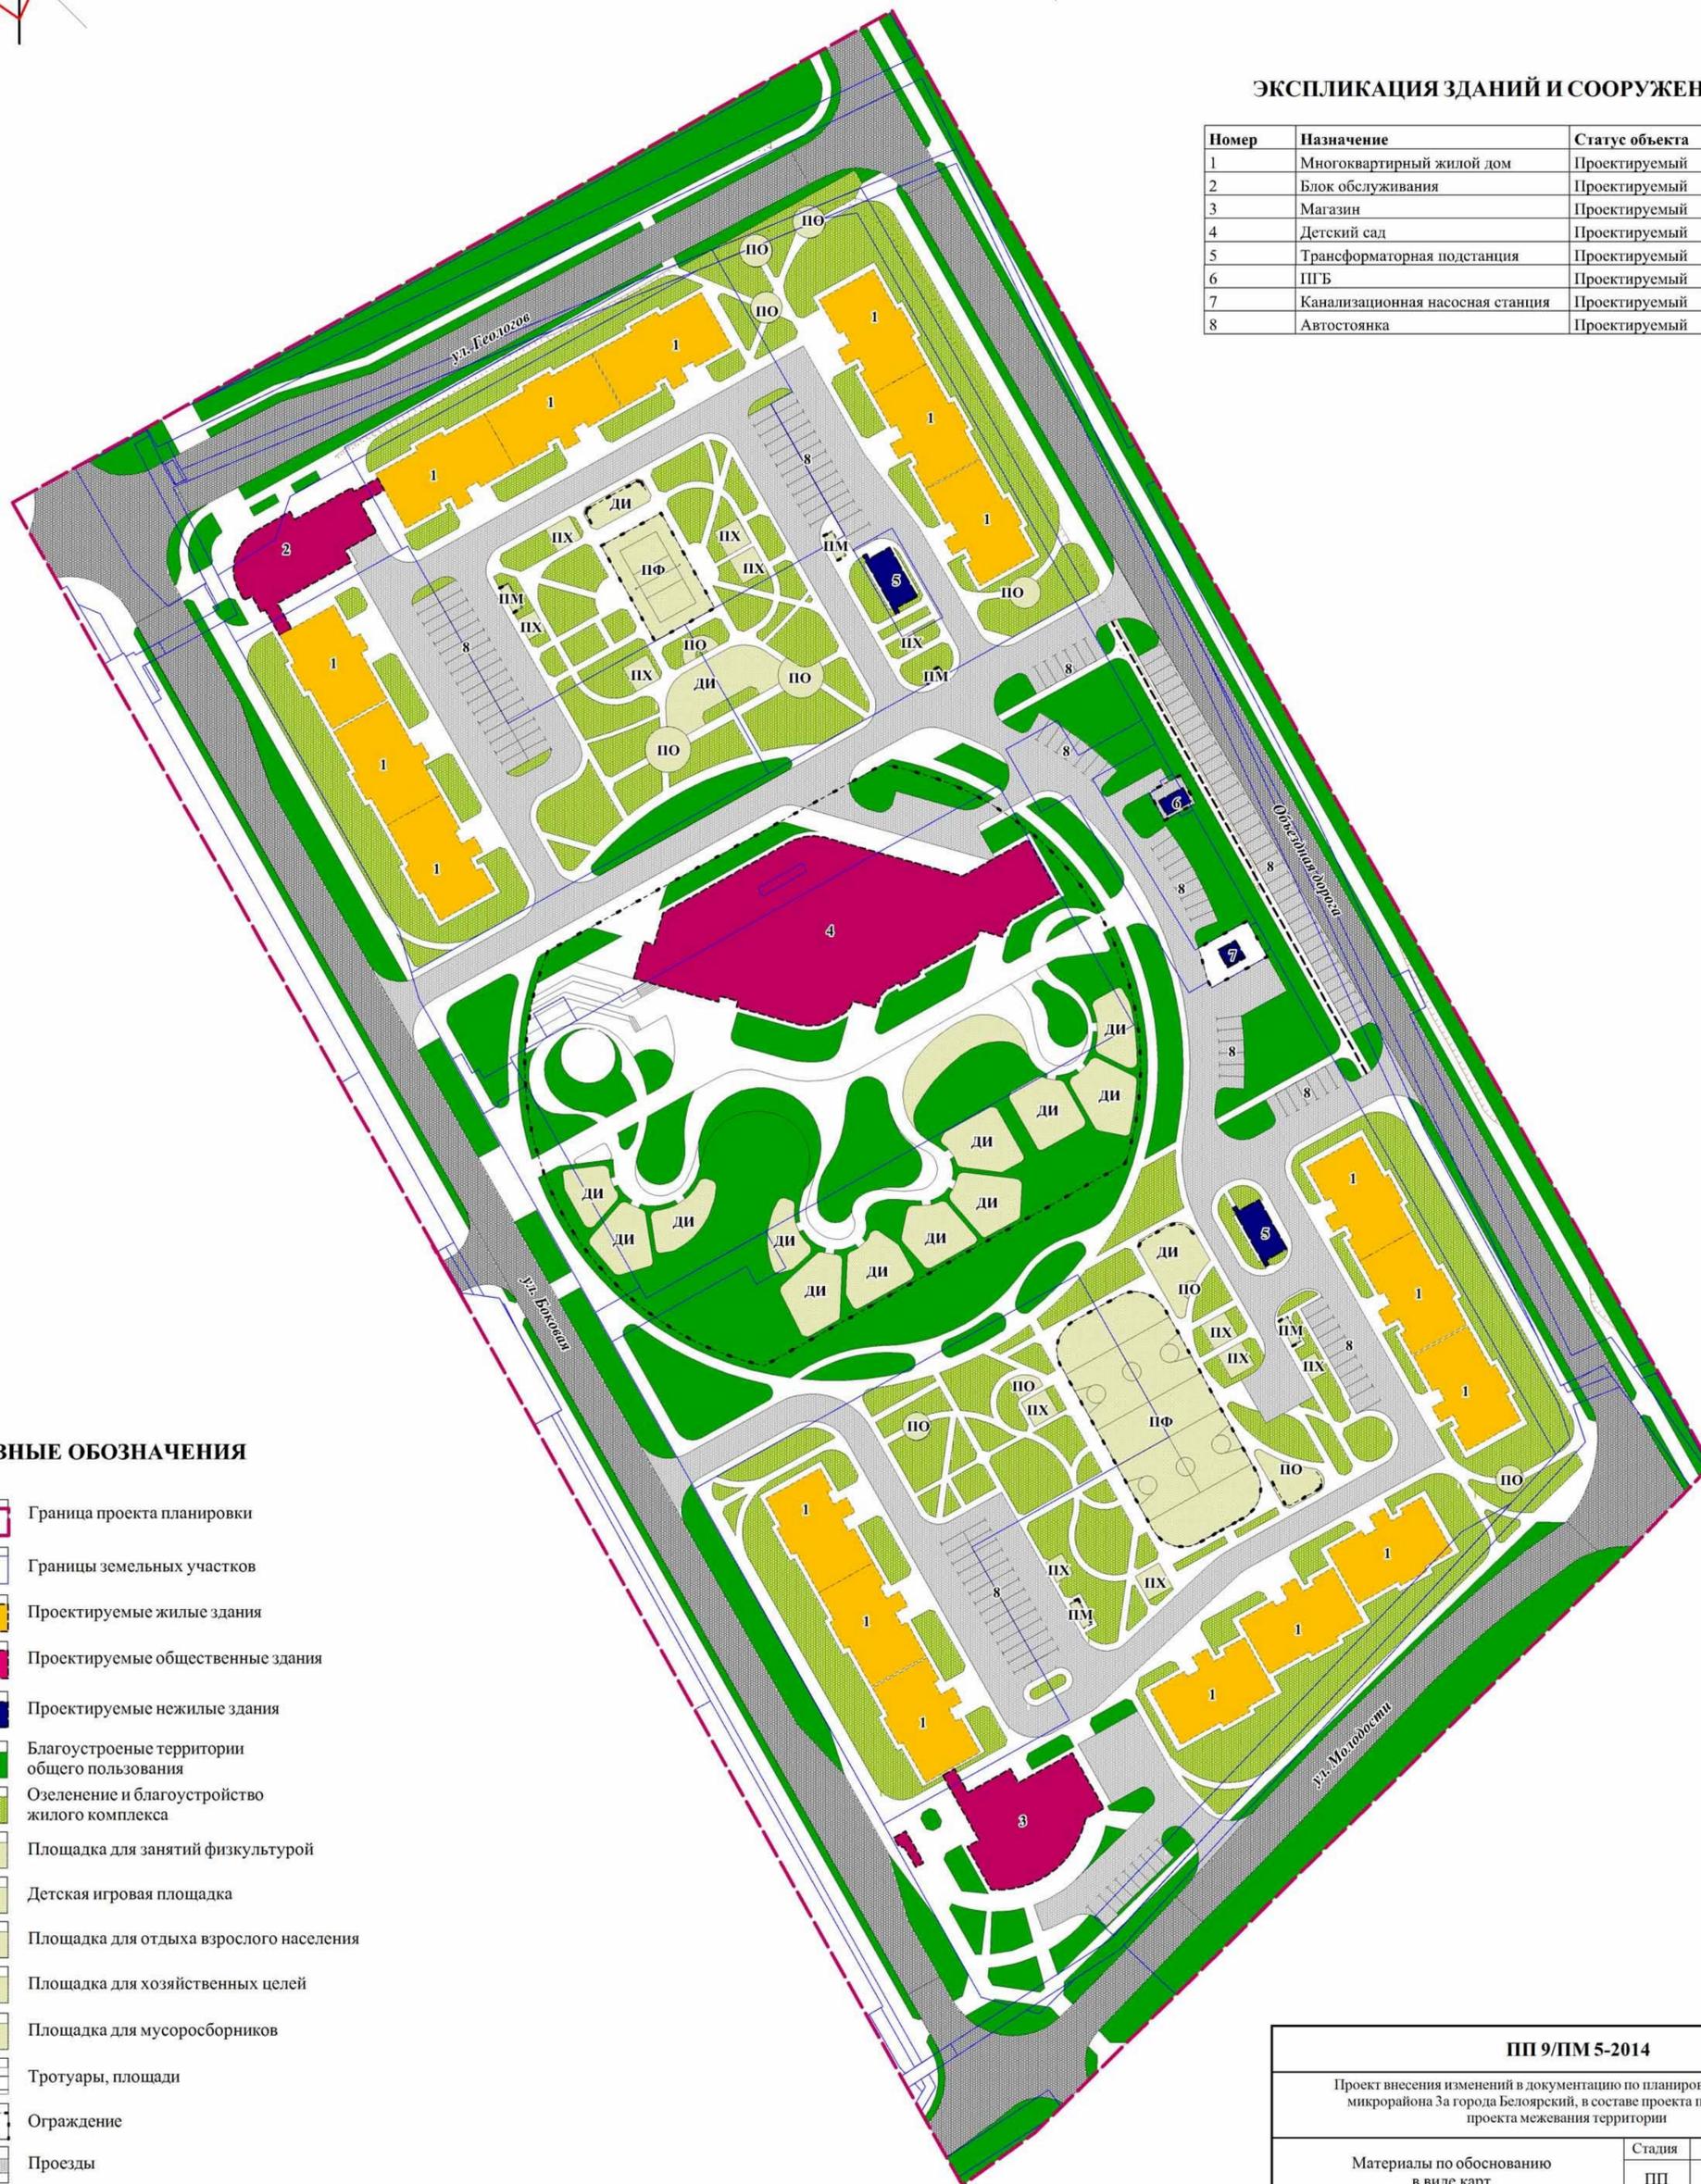

УСЛОВНЫЕ ОБОЗНАЧЕНИЯ

- Граница проекта планировки
- Границы земельных участков
- Проектируемые жилые здания
- Проектируемые общественные здания
- Проектируемые нежилые здания
- Благоустроенные территории общего пользования
- Озеленение и благоустройство жилого комплекса
- Площадка для занятий физкультурой
- Детская игровая площадка
- Площадка для отдыха взрослого населения
- Площадка для хозяйственных целей
- Площадка для мусоросборников
- Тротуары, площади
- Ограждение
- Проезды
- Улично-дорожная сеть

ПП 9/ПМ 5-2014

Проект внесения изменений в документацию по планировке территории микрорайона За города Белоаярский, в составе проекта планировки и проекта межевания территории

Материалы по обоснованию в виде карт

Стадия	Лист	Листов
ПП	10	10

Схема архитектурно-планировочной организации территории М 1: 1 000

ООО "Терпланстрой"