


ПРОЕКТ ВНЕСЕНИЯ ИЗМЕНЕНИЙ В ДОКУМЕНТАЦИЮ ПО ПЛАНИРОВКЕ ТЕРРИТОРИИ МИКРОРАЙОНА ЗА ГОРОДА БЕЛОЯРСКИЙ, В СОСТАВЕ ПРОЕКТА ПЛАНИРОВКИ И ПРОЕКТА МЕЖЕВАНИЯ ТЕРРИТОРИИ
СХЕМА ОРГАНИЗАЦИИ УЛИЧНО-ДОРОЖНОЙ СЕТИ И СХЕМА ДВИЖЕНИЯ ТРАНСПОРТА НА СООТВЕТСТВУЮЩЕЙ ТЕРРИТОРИИ М 1:1000

ПОПЕРЕЧНЫЙ ПРОФИЛЬ УЛИЧНО-ДОРОЖНОЙ СЕТИ


Магистральные улицы районного значения

ЗА
Магистральные улицы районного значения

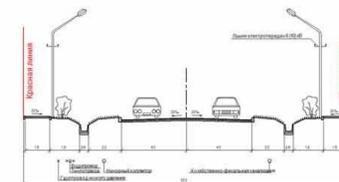

ЭКСПЛИКАЦИЯ ОБЪЕКТОВ ТРАНСПОРТНОЙ ИНФРАСТРУКТУРЫ

№ п./п.	Наименование объекта	Примечание
1	Светофорный объект	Проектируемый
2	Светофорный объект	Сохраняемый
3	Остановочный павильон	Проектируемый

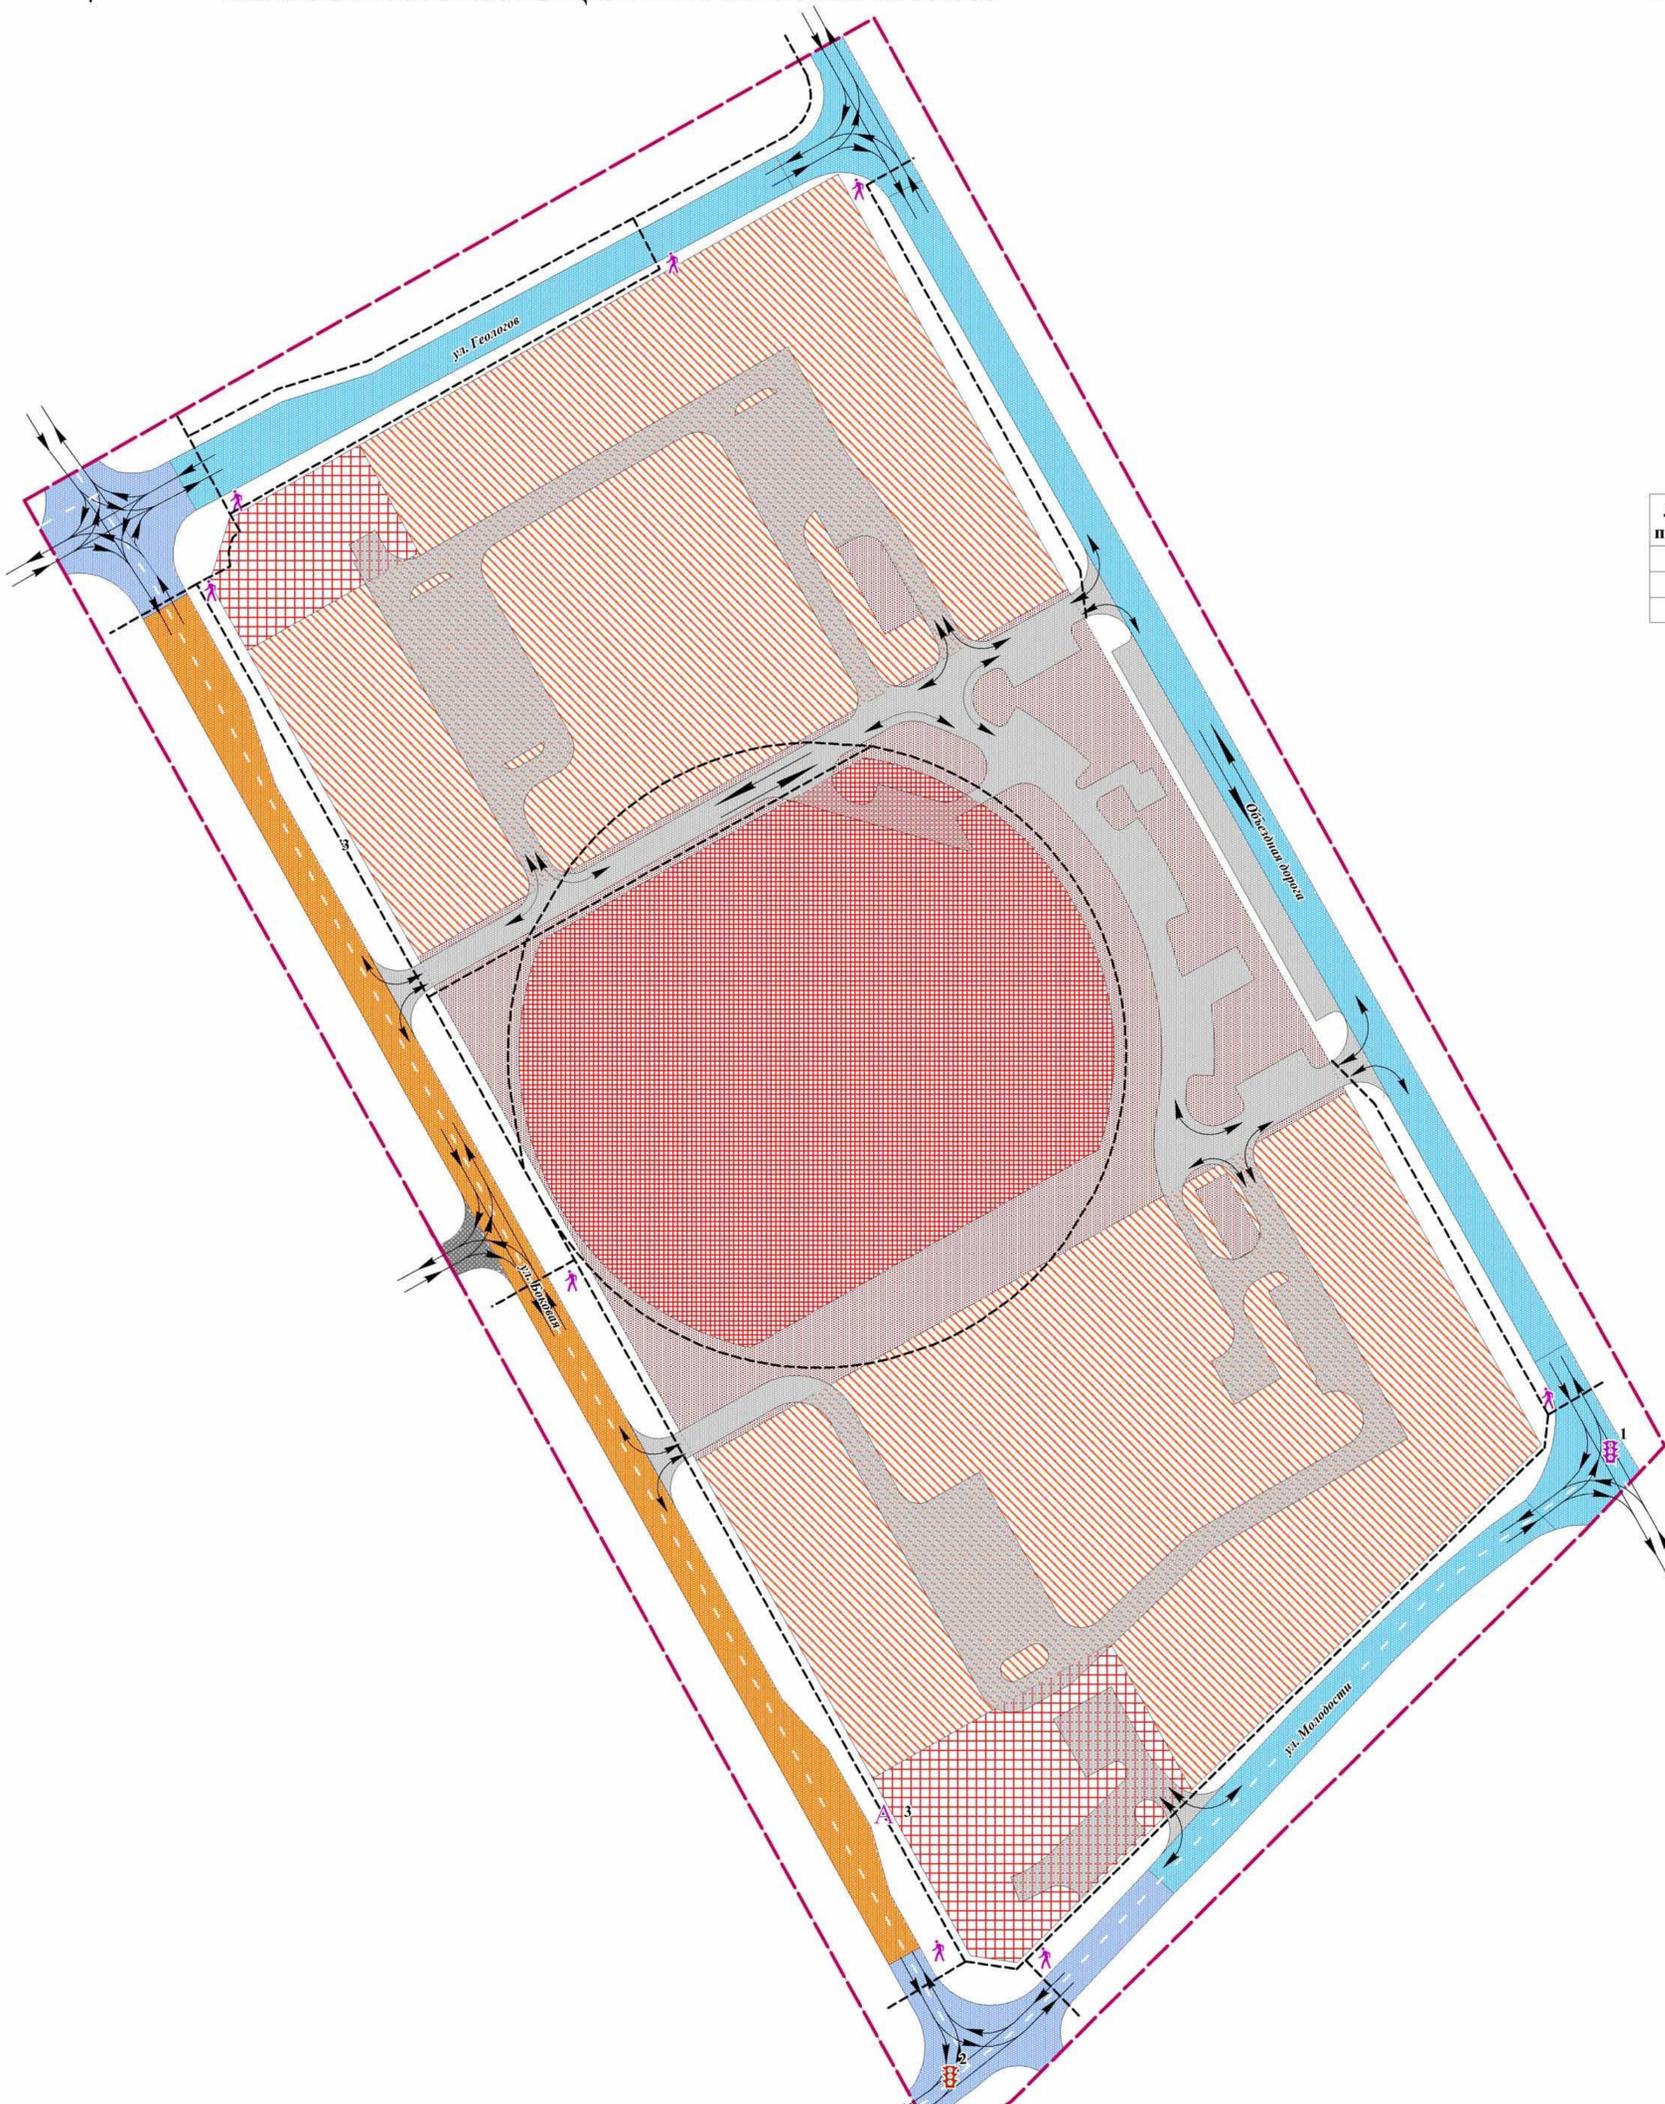

УСЛОВНЫЕ ОБОЗНАЧЕНИЯ

- Граница проекта планировки
- Границы зон планируемого размещения объектов жилой застройки
- Границы зон планируемого размещения объектов социального и коммунально бытового назначения
- Границы зон планируемого размещения объектов общеобразовательного назначения
- Границы зон планируемого размещения объектов инженерной и транспортной инфраструктуры

ТРАНСПОРТНАЯ ИНФРАСТРУКТУРА

- Магистральные улицы районного значения (реконструируемый)
- Магистральные улицы районного значения (сохраняемый)
- Улицы и дороги местного значения (реконструируемый)
- Проезд (сохраняемый)
- Внутриквартальные проезды
- Маршруты движения общественного транспорта
- Основные пешеходные потоки
- Светофорный объект
- Светофорный объект (проект)
- Остановочный павильон общественного транспорта
- Пешеходный переход (проект)
- Экспликация объектов транспортной инфраструктуры

ПП 9/ПМ 5-2014

Проект внесения изменений в документацию по планировке территории микрорайона За города Белоярский, в составе проекта планировки и проекта межевания территории

Материалы по обоснованию в виде карт	Стадия	Лист	Листов
	ПП	5	10

Схема организации улично-дорожной сети и схема движения транспорта на соответствующей территории М 1:1000

ООО "Терпланстрой"