




ПРОЕКТ ПЛАНИРОВКИ ТЕРРИТОРИИ МИКРОРАЙОНА 5А Г. БЕЛОЯРСКИЙ

СХЕМА ГРАНИЦ ЗОН С ОСОБЫМИ УСЛОВИЯМИ ИСПОЛЬЗОВАНИЯ ТЕРРИТОРИИ
И ГРАНИЦ ТЕРРИТОРИЙ, ПОДВЕРЖЕННЫХ РИСКУ ВОЗНИКНОВЕНИЯ
ЧРЕЗВЫЧАЙНЫХ СИТУАЦИЙ ПРИРОДНОГО, ТЕХНОГЕННОГО
ХАРАКТЕРА МИКРОРАЙОНА 5А Г. БЕЛОЯРСКИЙ М 1: 1000

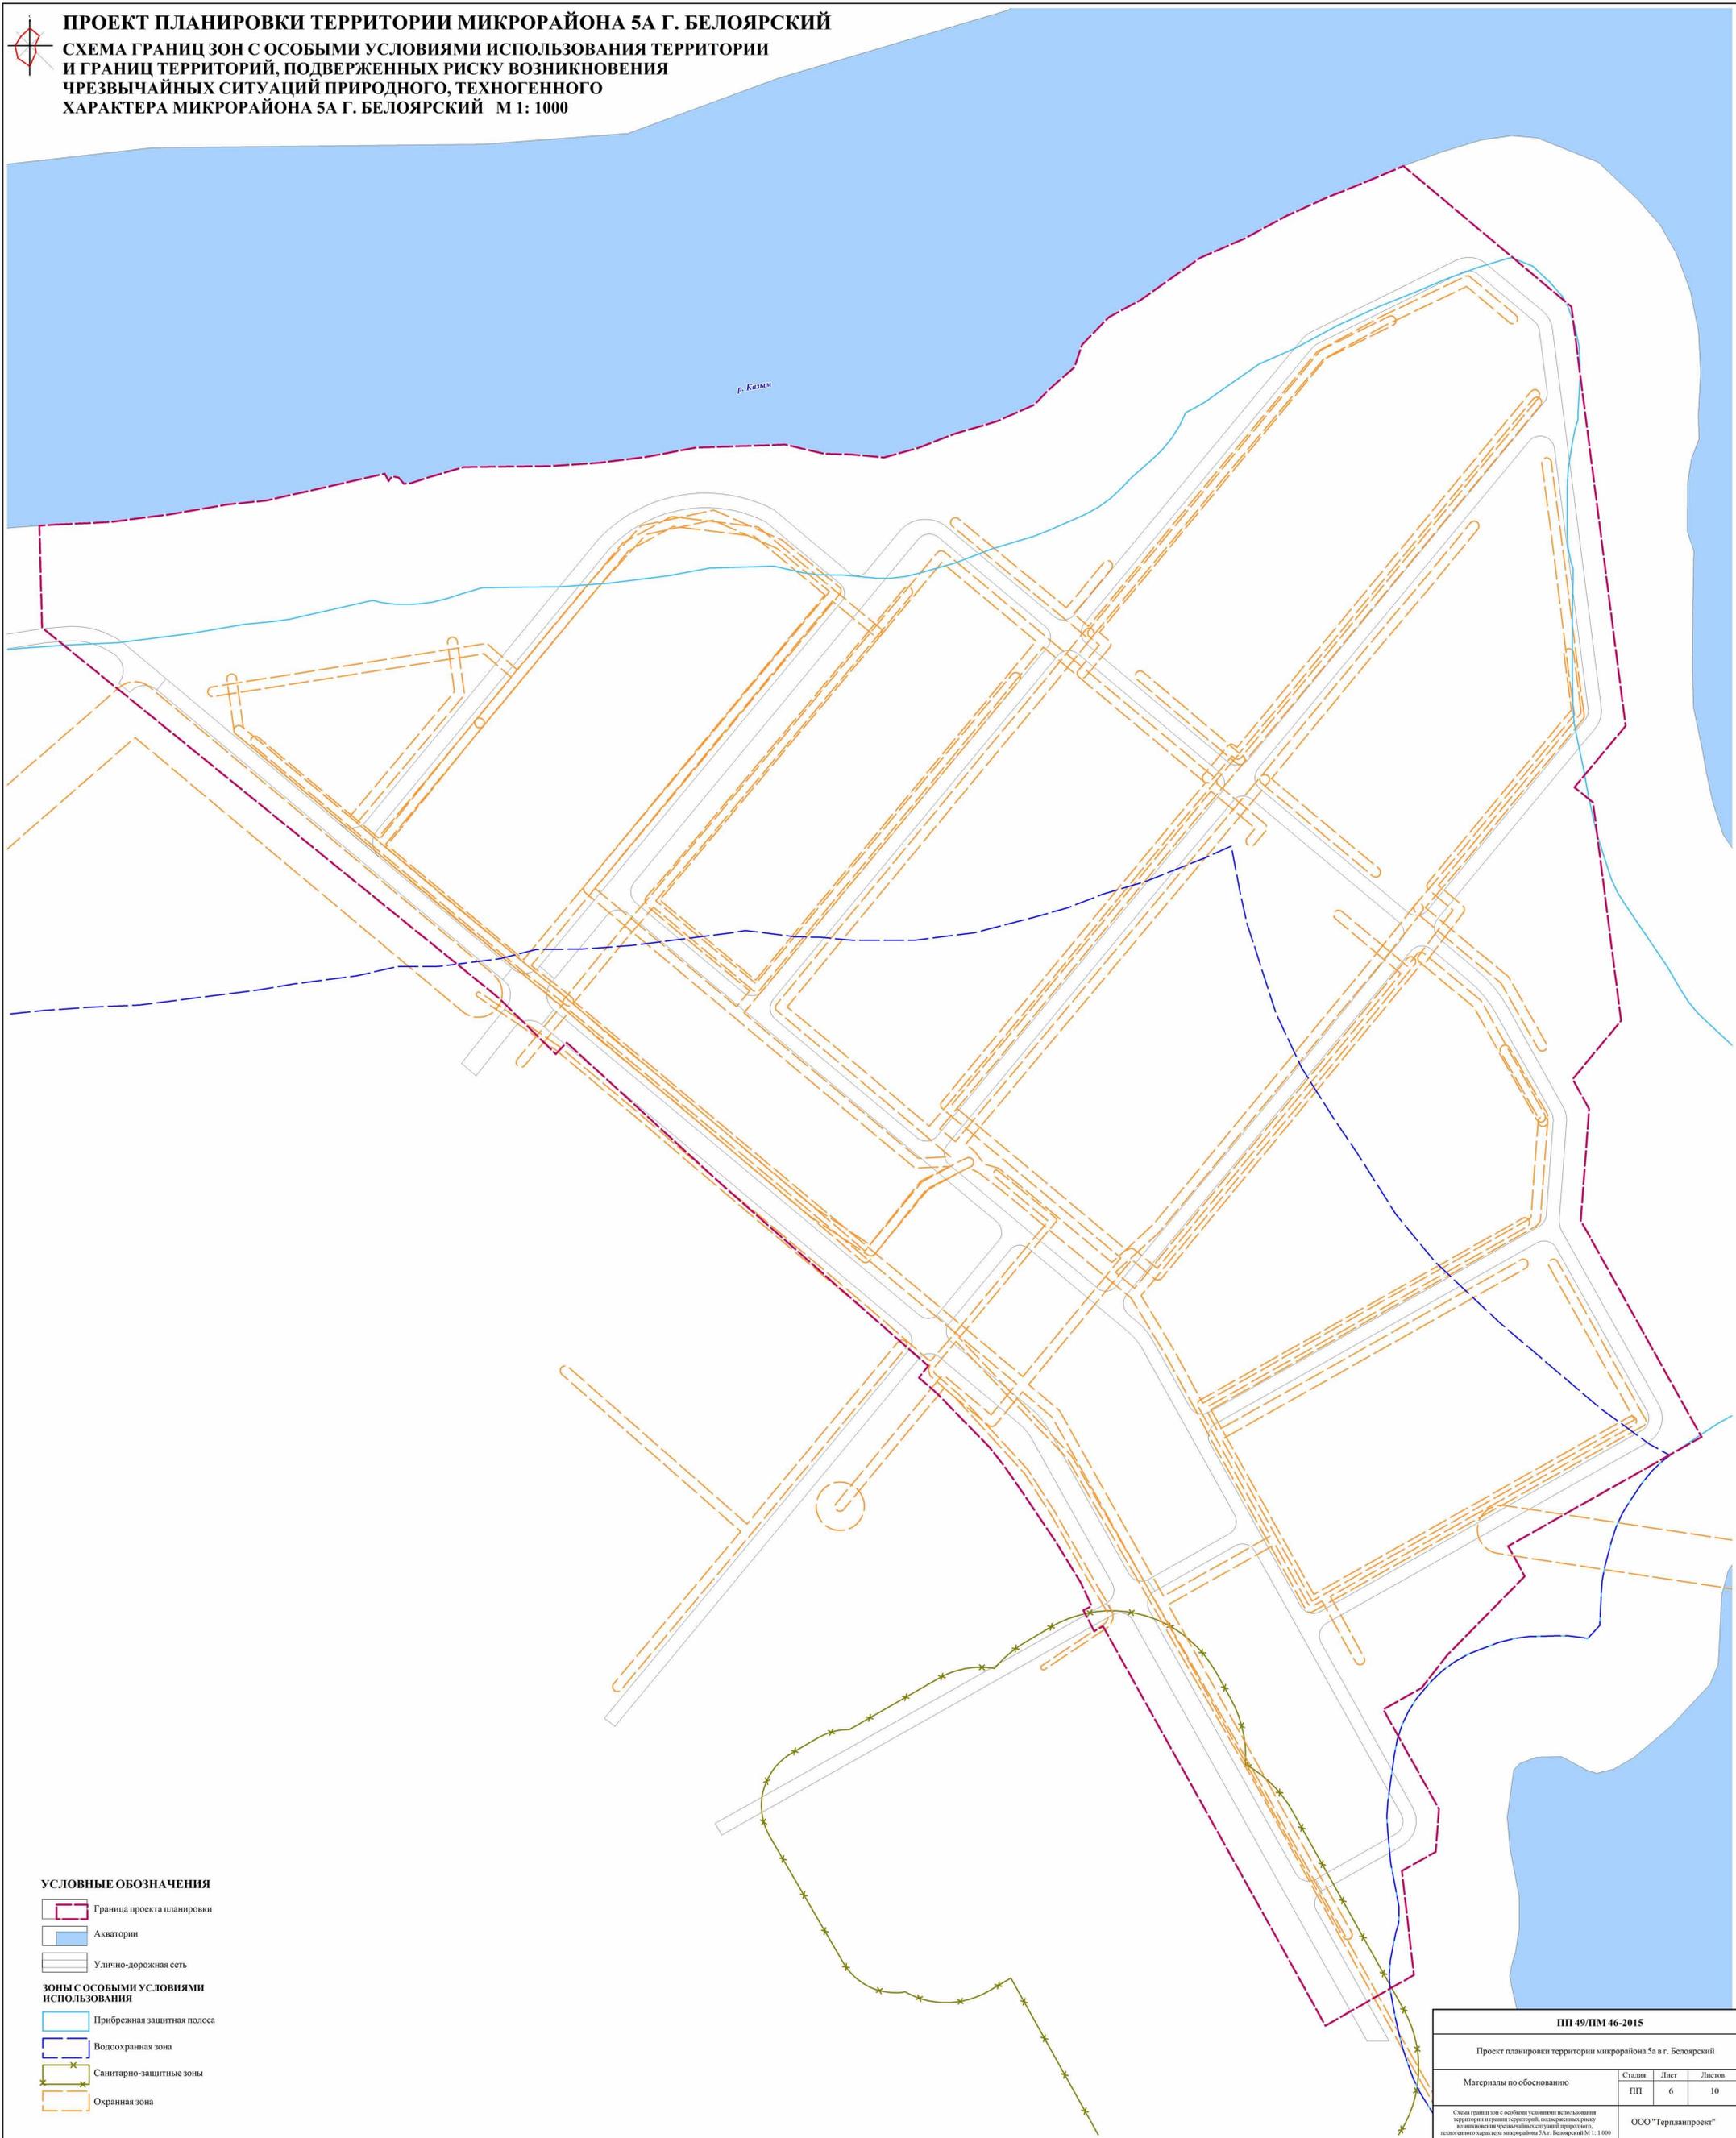

УСЛОВНЫЕ ОБОЗНАЧЕНИЯ

-  Граница проекта планировки
-  Акватории
-  Улично-дорожная сеть
- Зоны с особыми условиями использования**
-  Прибрежная защитная полоса
-  Водоохранная зона
-  Санитарно-защитные зоны
-  Охранная зона

ПП 49/ПМ 46-2015			
Проект планировки территории микрорайона 5а в г. Белоярский			
Материалы по обоснованию	Студия	Лист	Листов
	ПП	6	10
Схема границ зон с особыми условиями использования территории и границ территорий, подверженных риску возникновения чрезвычайных ситуаций природного и техногенного характера микрорайона 5А г. Белоярский М 1: 1 000			ООО "Терпланпроект"