


**ПРОЕКТ ВНЕСЕНИЯ ИЗМЕНЕНИЙ В ДОКУМЕНТАЦИЮ ПО ПЛАНИРОВКЕ ТЕРРИТОРИИ
МИКРОРАЙОНА ЗА ГОРОДА БЕЛОЯРСКИЙ, В СОСТАВЕ ПРОЕКТА ПЛАНИРОВКИ И
ПРОЕКТА МЕЖЕВАНИЯ ТЕРРИТОРИИ
ЧЕРТЕЖ МЕЖЕВАНИЯ ТЕРРИТОРИИ М 1:1000**

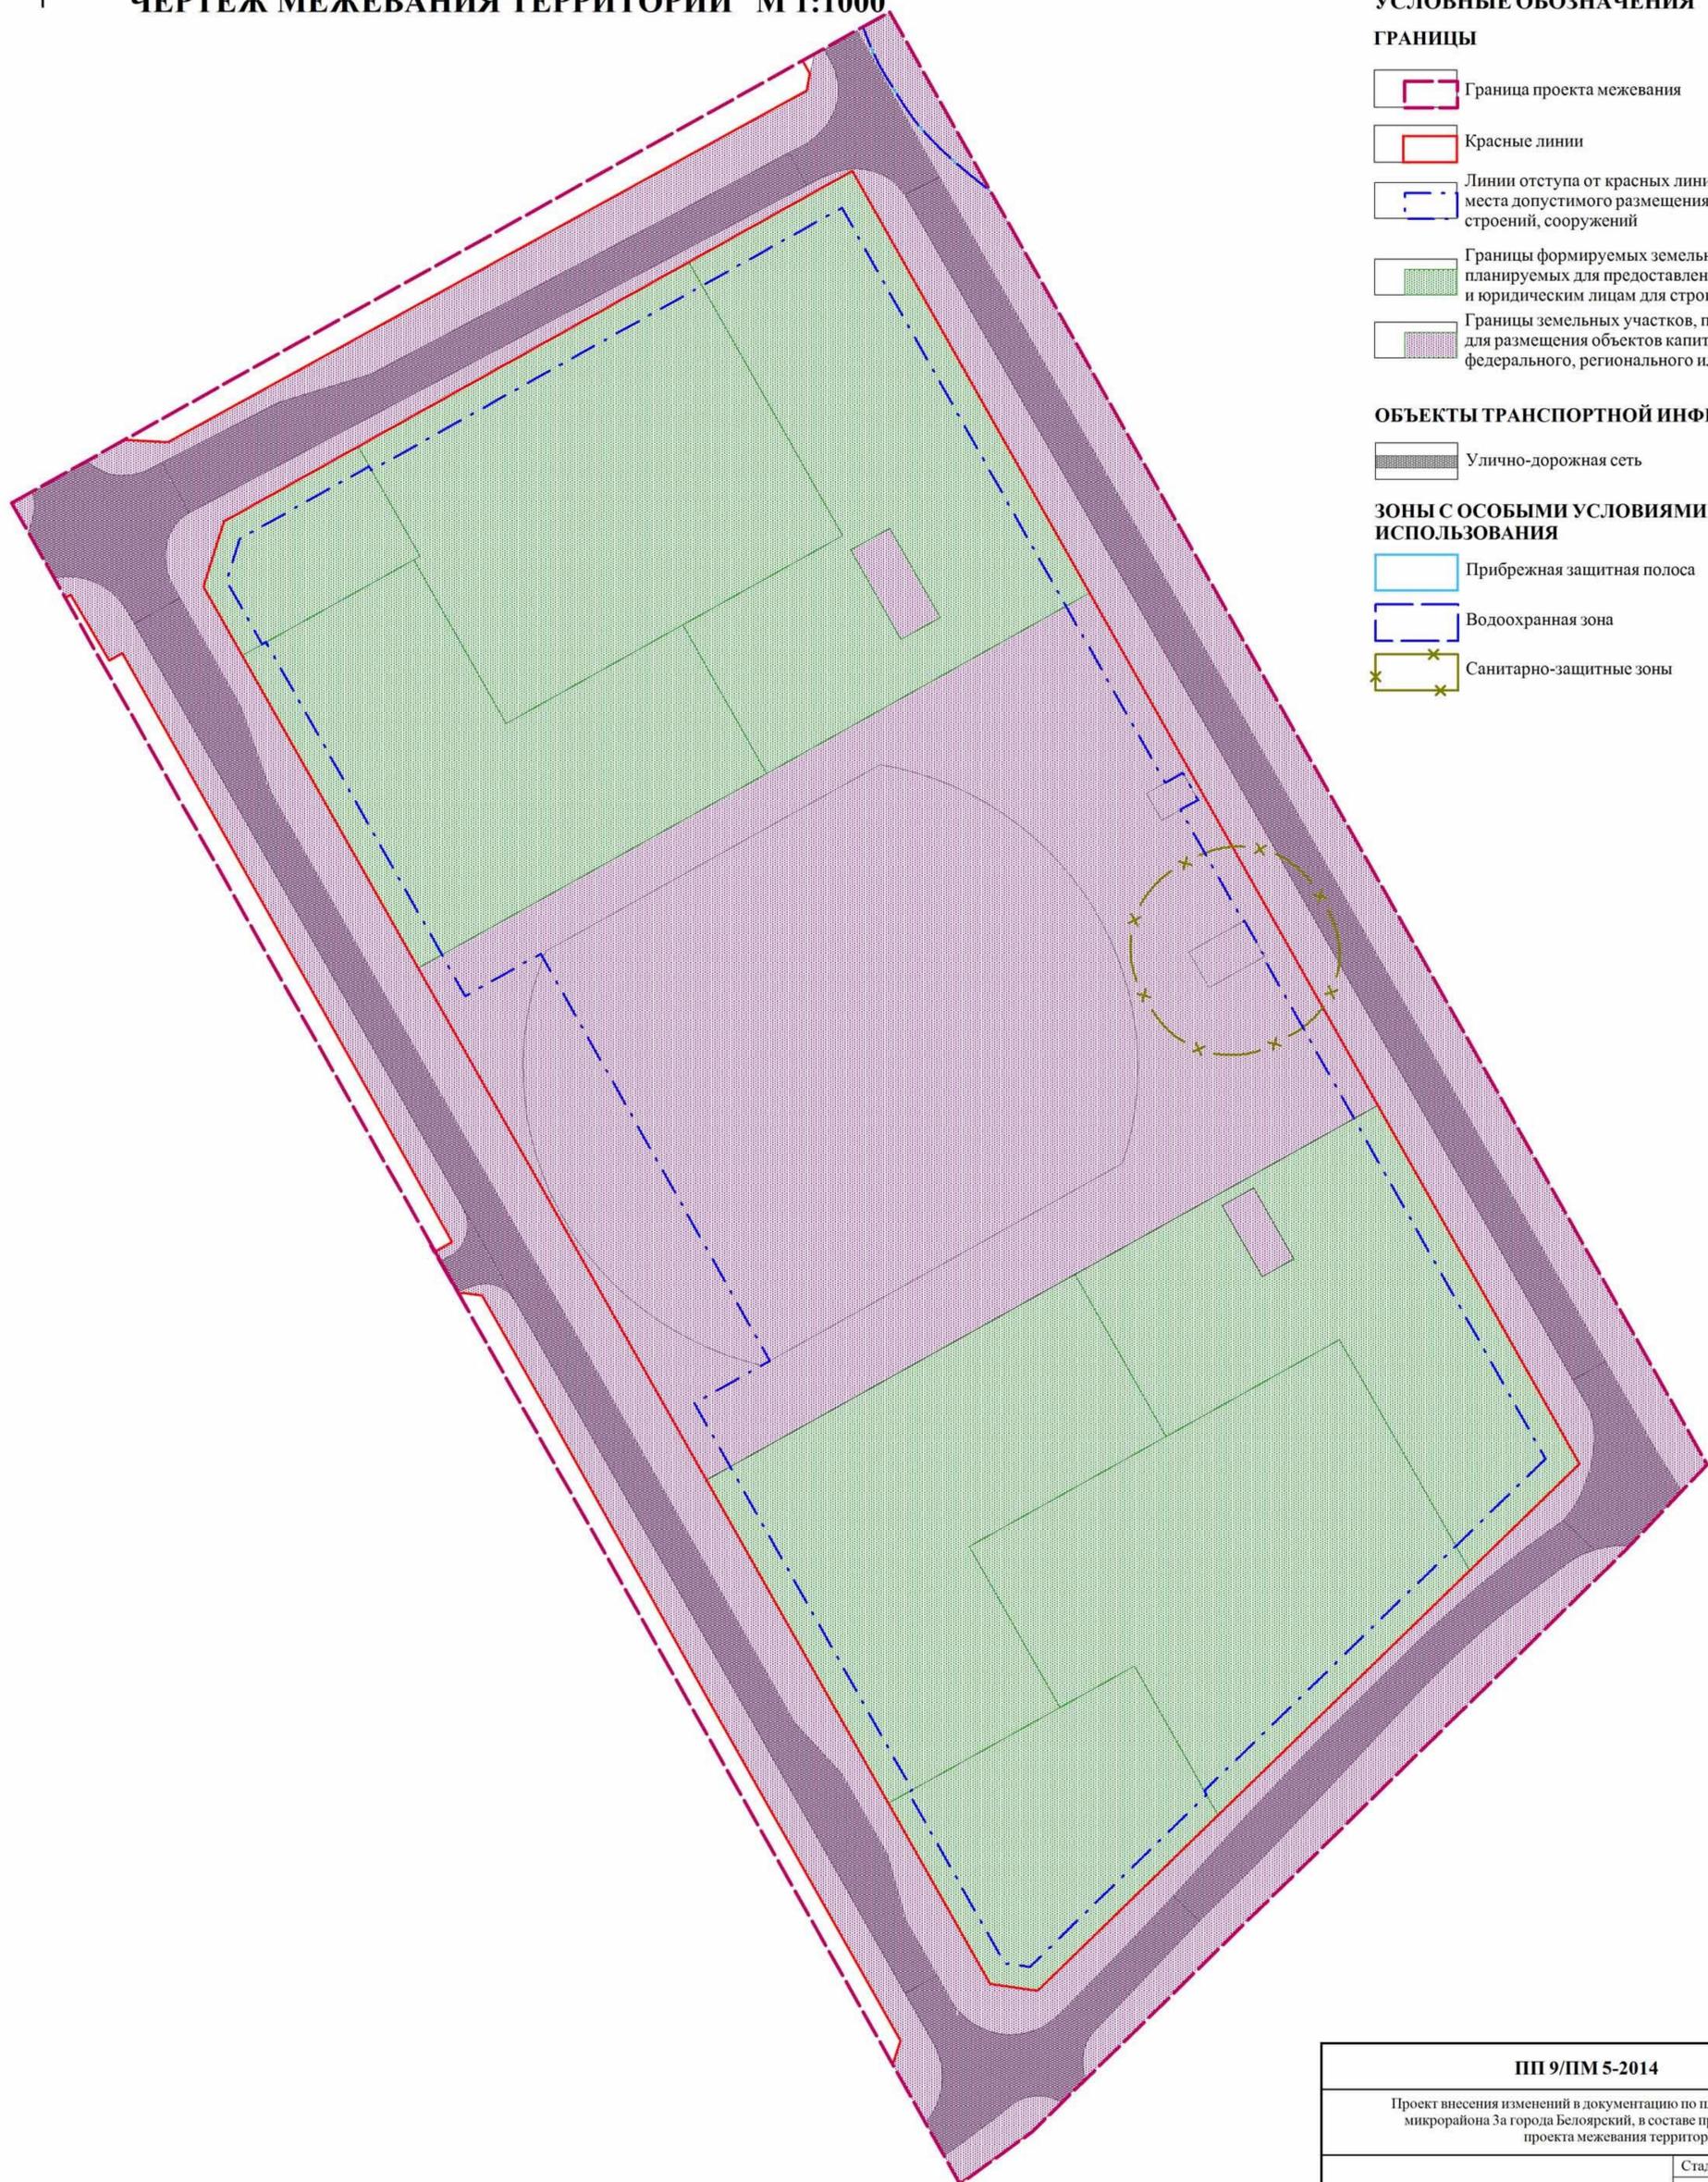

УСЛОВНЫЕ ОБОЗНАЧЕНИЯ

ГРАНИЦЫ

-  Граница проекта межевания
-  Красные линии
-  Линии отступа от красных линий в целях определения места допустимого размещения зданий, строений, сооружений
-  Границы формируемых земельных участков, планируемых для предоставления физическим и юридическим лицам для строительства
-  Границы земельных участков, предназначенных для размещения объектов капитального строительства федерального, регионального или местного значения

ОБЪЕКТЫ ТРАНСПОРТНОЙ ИНФРАСТРУКТУРЫ

-  Улично-дорожная сеть

ЗОНЫ С ОСОБЫМИ УСЛОВИЯМИ ИСПОЛЬЗОВАНИЯ

-  Прибрежная защитная полоса
-  Водоохранная зона
-  Санитарно-защитные зоны

ПП 9/ПМ 5-2014

Проект внесения изменений в документацию по планировке территории микрорайона За города Белоярский, в составе проекта планировки и проекта межевания территории

Чертеж межевания территории
М 1: 1 000

Стадия	Лист	Листов
ПМ	1	1

ООО "Терпланстрой"