ПРОЕКТ ПЛАНИРОВКИ ТЕРРИТОРИИ МИКРОРАЙОНА 5А Г. БЕЛОЯРСКИЙ
СХЕМА ВЕРТИКАЛЬНОЙ ПЛАНИРОВКИ И ИНЖЕНЕРНОЙ ПОДГОТОВКИ ТЕРРИТОРИИ.
М 1:2000

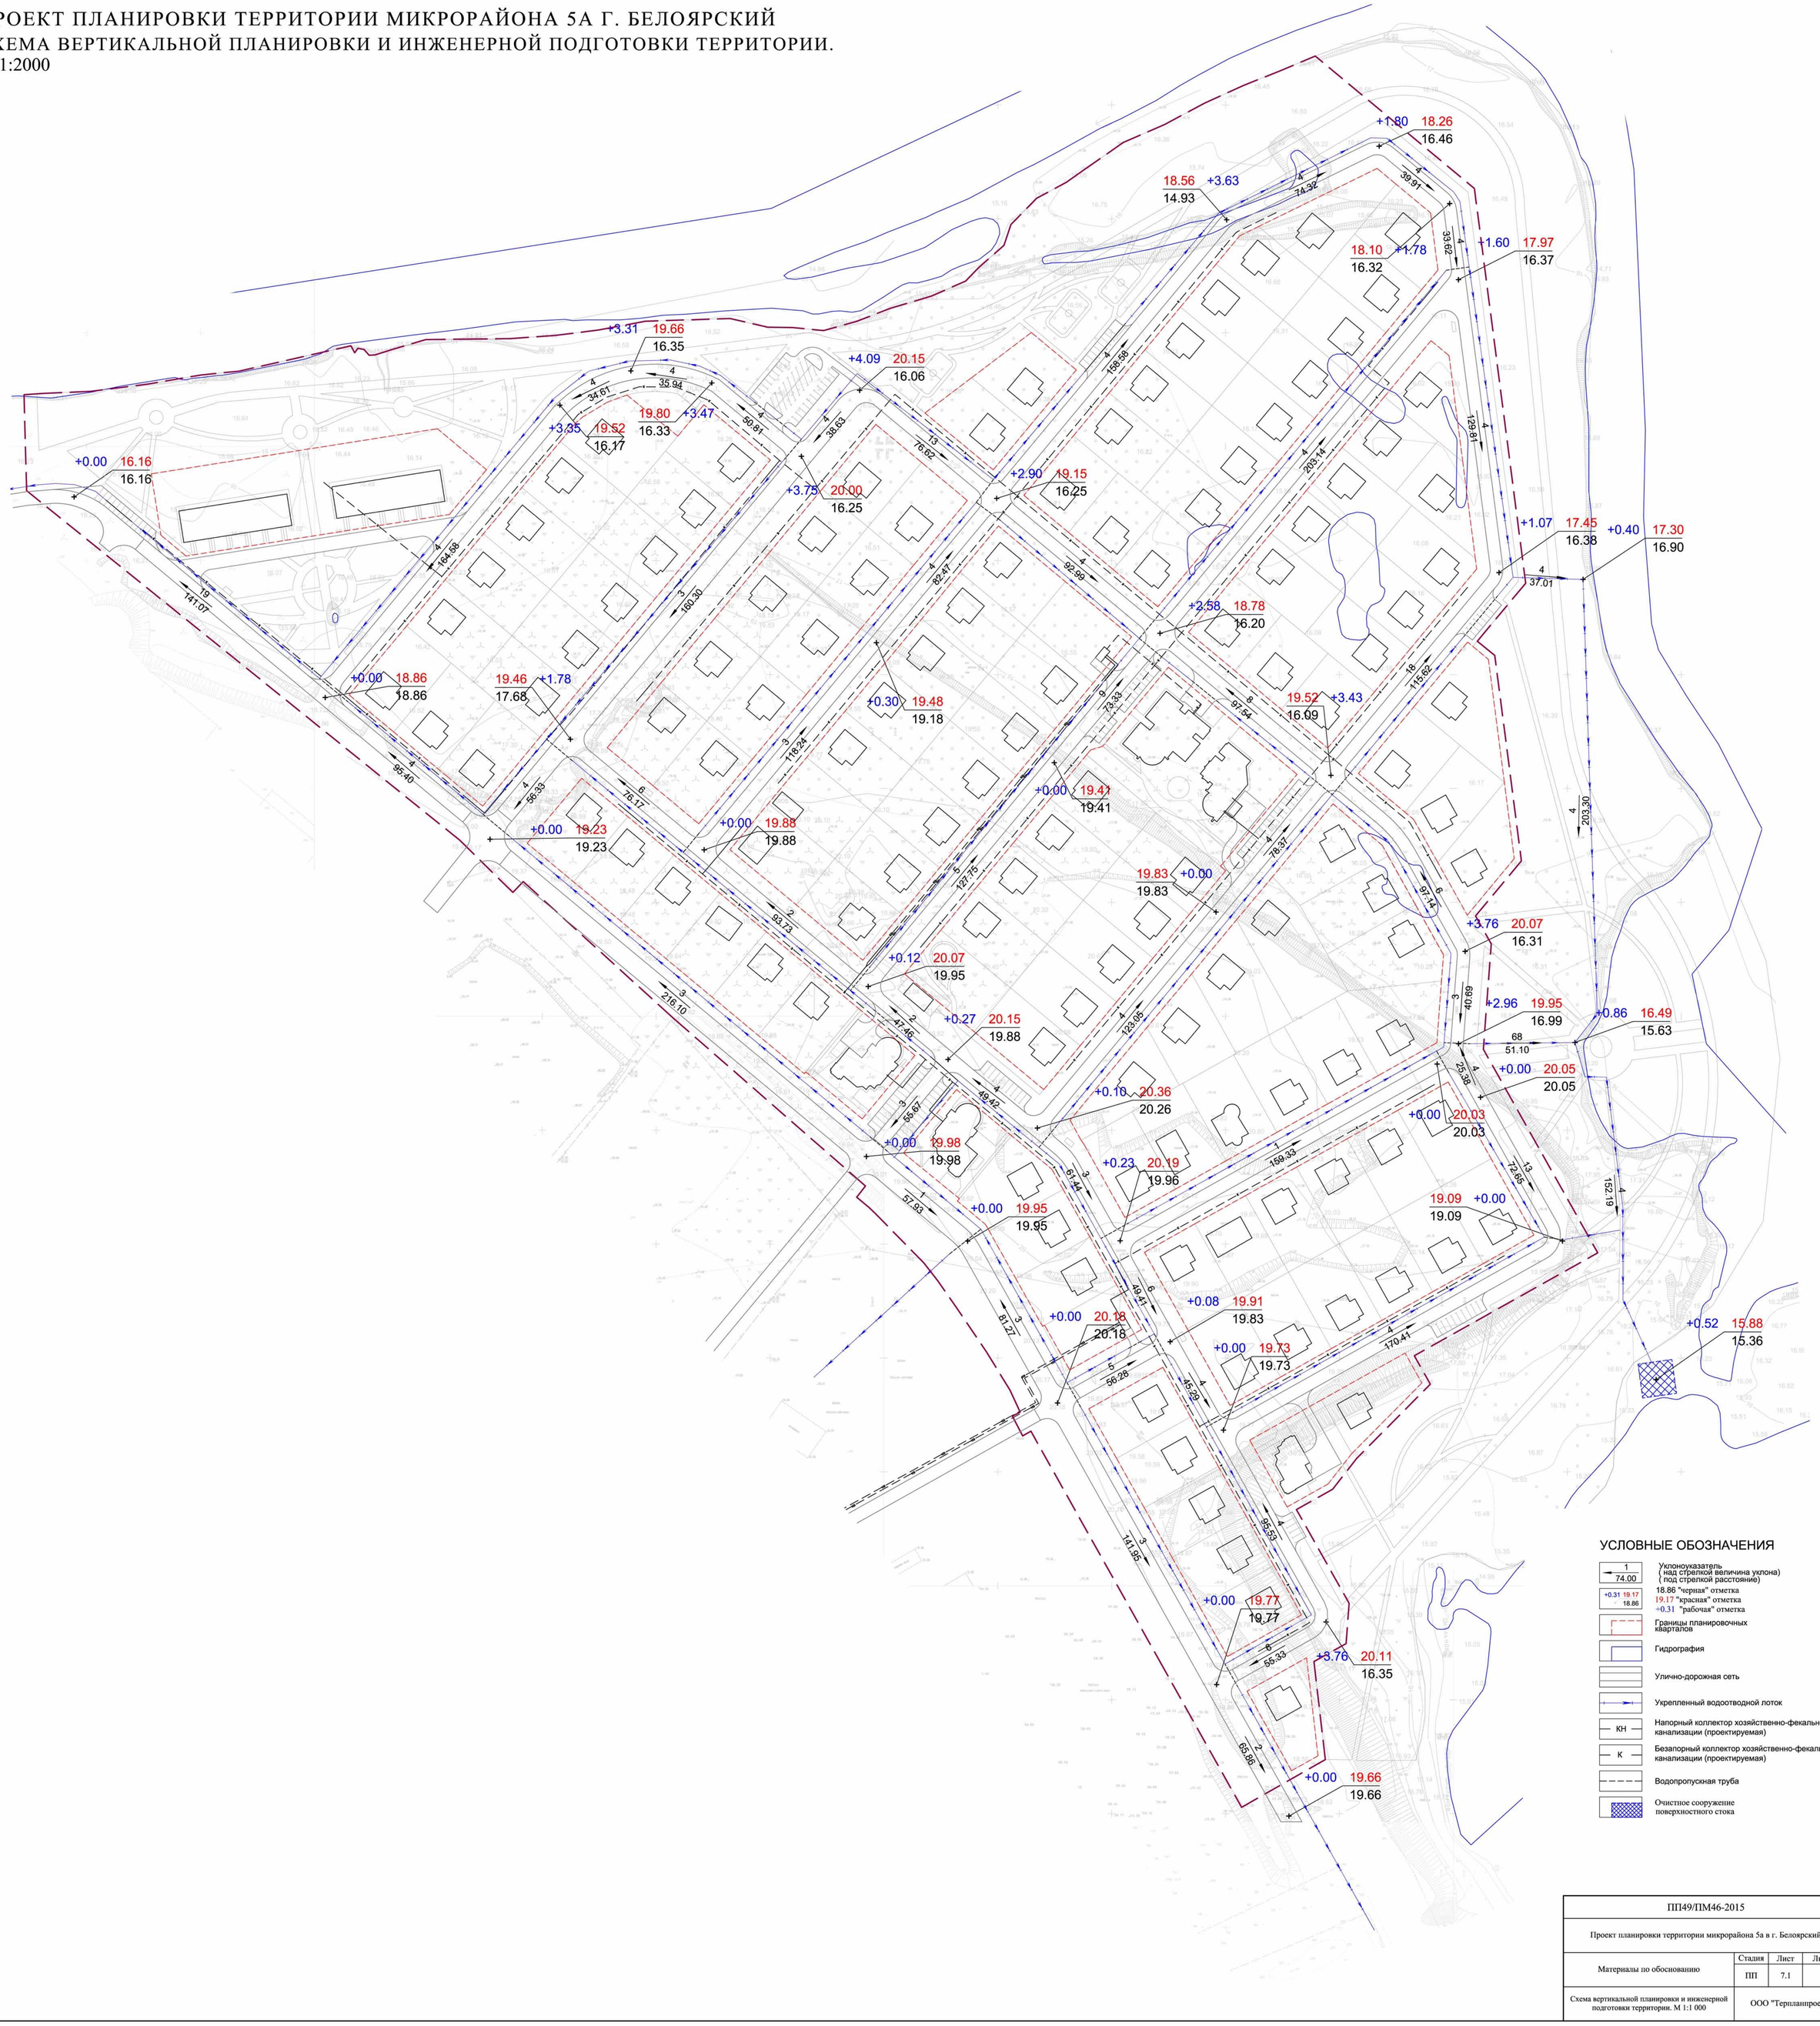

УСЛОВНЫЕ ОБОЗНАЧЕНИЯ

- 1 / 74.00 — Уклоноуказатель (над стрелкой величина уклона) (под стрелкой расстояние)
- +0.31 19.17 / 18.86 — 18.86 "черная" отметка; 19.17 "красная" отметка; +0.31 "рабочая" отметка
- Границы планировочных кварталов
- Гидрография
- Улично-дорожная сеть
- Укрепленный водоотводной лоток
- КН — Напорный коллектор хозяйственно-фекальной канализации (проектируемая)
- К — Безапорный коллектор хозяйственно-фекальной канализации (проектируемая)
- Водопропускная труба
- Очистное сооружение поверхностного стока

ПП49/ПМ46-2015			
Проект планировки территории микрорайона 5а в г. Белоярский			
Материалы по обоснованию	Стадия	Лист	Листов
	ПП	7.1	10
Схема вертикальной планировки и инженерной подготовки территории. М 1:1 000	ООО "Терплапроект"		