ПРОЕКТ ПЛАНИРОВКИ ТЕРРИТОРИИ МИКРОРАЙОНА МИРНЫЙ В Г. БЕЛОЯРСКИЙ

СХЕМА ИСПОЛЬЗОВАНИЯ ТЕРРИТОРИИ В ПЕРИОД ПОДГОТОВКИ ПРОЕКТА ПЛАНИРОВКИ ТЕРРИТОРИИ М 1: 1000

ЭКСПЛИКАЦИЯ ЗДАНИЙ И СООРУЖЕНИЙ

№ п/п	Наименование объекта	Количество	Этажность	Статус объекта
1	Одноквартирный жилой дом	13	1	Существующий
2	Одноквартирный жилой дом	4	2	Существующий
3	Многоквартирный жилой дом	26	2	Существующий
4	Многоквартирный жилой дом	1	3	Существующий
5	Общежитие. Участковый пункт полиции №1	1	5	Существующий
6	Общежитие	7	1	Существующий
7	Объект общественно-делового назначения	3	1	Существующий
8	Профессиональное училище	1	2	Существующий
9	Колледж	1	1	Существующий
10	Военкомат	1	3	Существующий
11	Магазин	11	1	Существующий
12	Ресторан. Бар	1	2	Существующий
13	Пекарня	1	1	Существующий
14	Ветеринарная лечебница	1	1	Существующий
15	Прачечная	1	1	Существующий
16	Кафе	1	1	Существующий
17	Гаражи	8	1	Существующий
18	Гаражный кооператив	2	-	Существующий
19	КНС	2	1	Существующий
20	Трансформаторная подстанция (ТП)	1	1	Существующий
21	Котельная	2	1	Существующий
22	Газорегуляторный пункт (ГРП)	1	1	Существующий
23	АТС	1	1	Существующий
24	Трансформаторная подстанция	-	1	Существующий

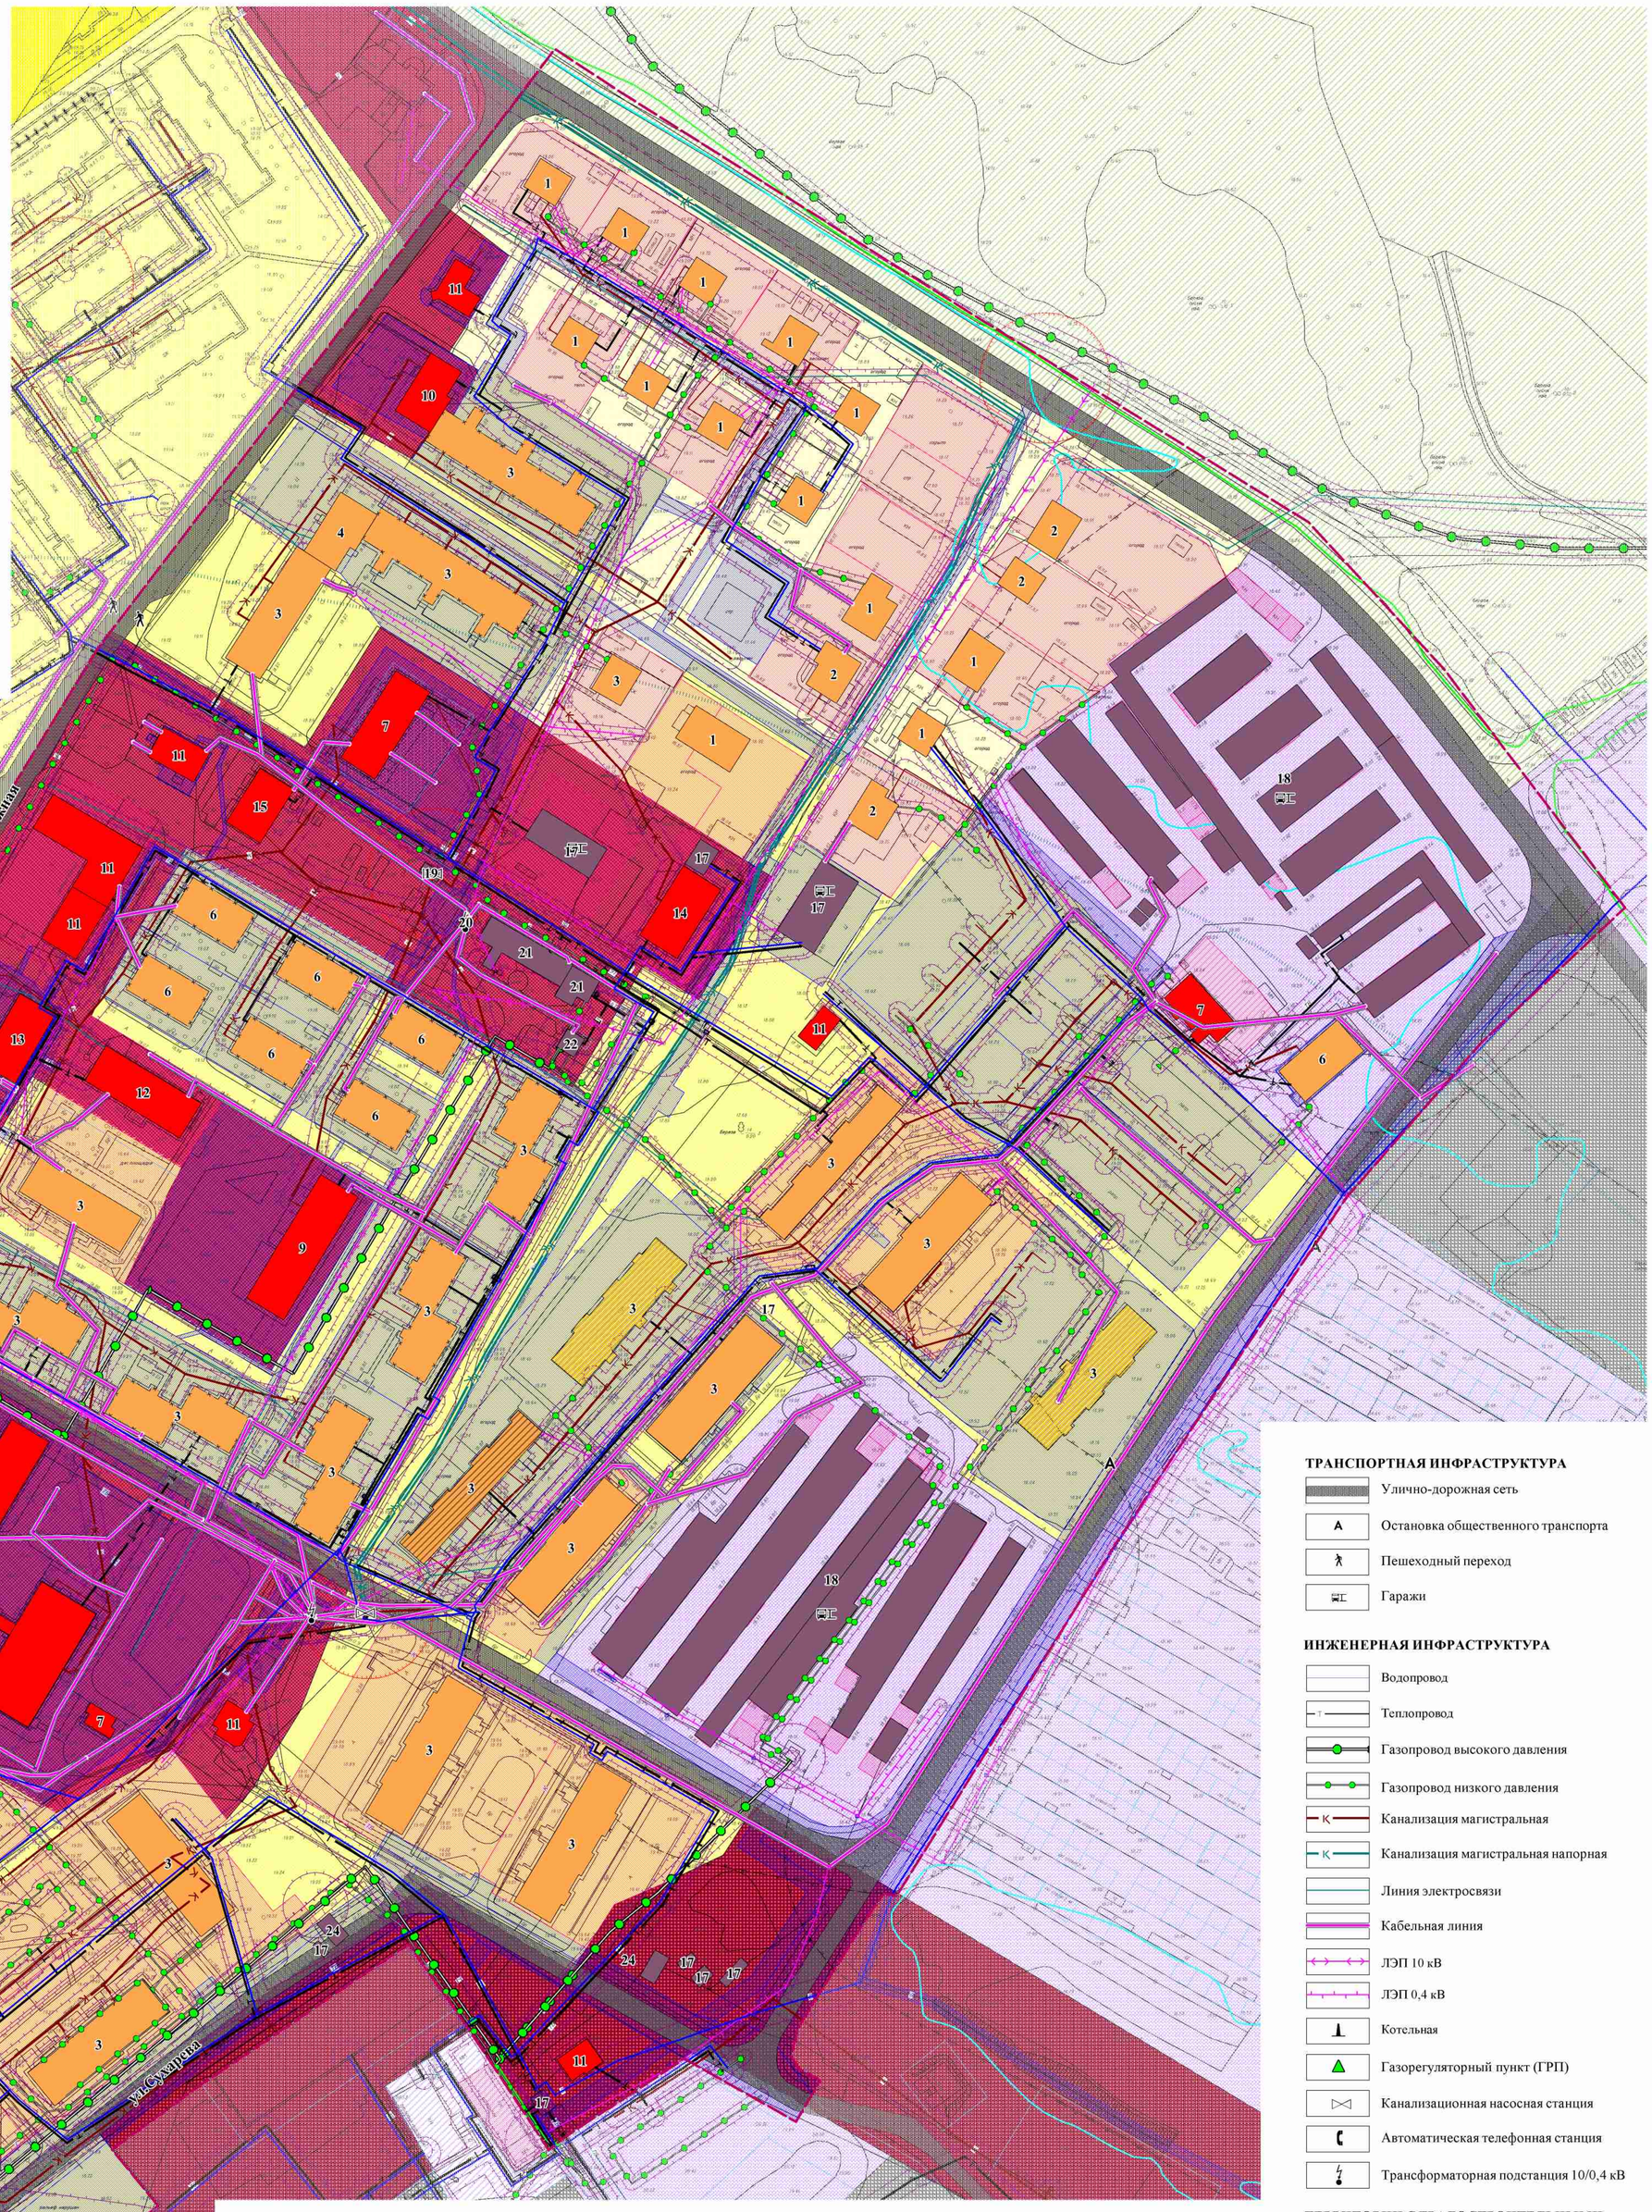

ТРАНСПОРТНАЯ ИНФРАСТРУКТУРА

- Улично-дорожная сеть
- Остановка общественного транспорта
- Пешеходный переход
- Гаражи

ИНЖЕНЕРНАЯ ИНФРАСТРУКТУРА

- Водопровод
- Теплопровод
- Газопровод высокого давления
- Газопровод низкого давления
- Канализация магистральная
- Канализация магистральная напорная
- Линия электросвязи
- Кабельная линия
- ЛЭП 10 кВ
- ЛЭП 0,4 кВ
- Котельная
- Газорегуляторный пункт (ГРП)
- Канализационная насосная станция
- Автоматическая телефонная станция
- Трансформаторная подстанция 10/0,4 кВ

ТЕРРИТОРИИ С ГРАДОСТРОИТЕЛЬНЫМИ ОГРАНИЧЕНИЯМИ

- Охранная зона
- Шумовая зона КС
- Санитарно-защитная зона
- Санитарный разрыв
- Граница паводка 1% обеспеченности

УСЛОВНЫЕ ОБОЗНАЧЕНИЯ

ГРАНИЦЫ

- Граница проекта планировки
- Границы земельных участков, находящихся в частной собственности
- Границы земельных участков, находящихся в муниципальной собственности
- Границы земельных участков на прилегающих территориях

ЗДАНИЯ И СООРУЖЕНИЯ

- Жилые здания
- Ветхие жилые здания
- Аварийные жилые здания
- Общественные здания
- Нежилые здания и сооружения

ТЕРРИТОРИАЛЬНЫЕ ЗОНЫ

- Зона застройки индивидуальными жилыми домами (Ж1)
- Зона застройки малоэтажными жилыми домами (Ж2)
- Зона делового, общественного и коммерческого назначения (О1)
- Зона обслуживания объектов, необходимых для осуществления производственной и предпринимательской деятельности (О3)
- Производственная зона (П1)
- Зона инженерной инфраструктуры (И)
- Зона транспортной инфраструктуры (Т)
- Зона рекреационного назначения (Р)

ТЕРРИТОРИАЛЬНЫЕ ЗОНЫ ПРИЛЕГАЮЩИХ ТЕРРИТРИЙ

- Зона застройки малоэтажными жилыми домами (Ж2)
- Зона делового, общественного и коммерческого назначения (О1)
- Зона обслуживания объектов, необходимых для осуществления производственной и предпринимательской деятельности (О3)
- Зона транспортной инфраструктуры (Т)
- Производственная зона (П1)
- Зона рекреационного назначения (Р)

* Вид разрешенного использования земельных участков указан в Приложении 2 пояснительной записки

ПП 26/ПМ 27-2016			
Проект планировки территории микрорайона Мирный в г. Белоярский			
Материалы по обоснованию проекта планировки	Стадия	Лист	Листов
	ПП	2	8
Схема использования территории в период подготовки проекта планировки территории М 1:1000	ООО "Терпланпроект"		