ПРОЕКТ ПЛАНИРОВКИ ТЕРРИТОРИИ КВАРТАЛА В ЮГО-ВОСТОЧНОЙ ЧАСТИ ГОРОДА БЕЛОЯРСКИЙ БЕЛОЯРСКОГО РАЙОНА (155 ГА)

СХЕМА ИСПОЛЬЗОВАНИЯ ТЕРРИТОРИИ В ПЕРИОД ПОДГОТОВКИ ПРОЕКТА ПЛАНИРОВКИ ТЕРРИТОРИИ КВАРТАЛА

М 1: 2 000

ЭКСПЛИКАЦИЯ ЗДАНИЙ И СООРУЖЕНИЙ

№ п/п	Наименование объекта	Этажность	Количество	Статус объекта
1	Многоквартирный жилой дом	1	2	Ликвидируемый
2	Одноквартирный жилой дом	1	79	Сохраняемый
3	Одноквартирный жилой дом	2	21	Сохраняемый
4	Одноквартирный жилой дом	3	1	Сохраняемый
5	Одноквартирный жилой дом	1	3	Ликвидируемый
6	Магазин "Руслан"	1	1	Реконструируемый
7	Гаражи. Учебный класс	1	1	Сохраняемый
8	Гаражи	1	5	Сохраняемый
9	Котельная	1	1	Сохраняемый
10	Газорегуляторный пункт	1	1	Сохраняемый
11	ТП	1	3	Ликвидируемый
12	Склад	1	1	Ликвидируемый
13	Автодром	-	1	Сохраняемый

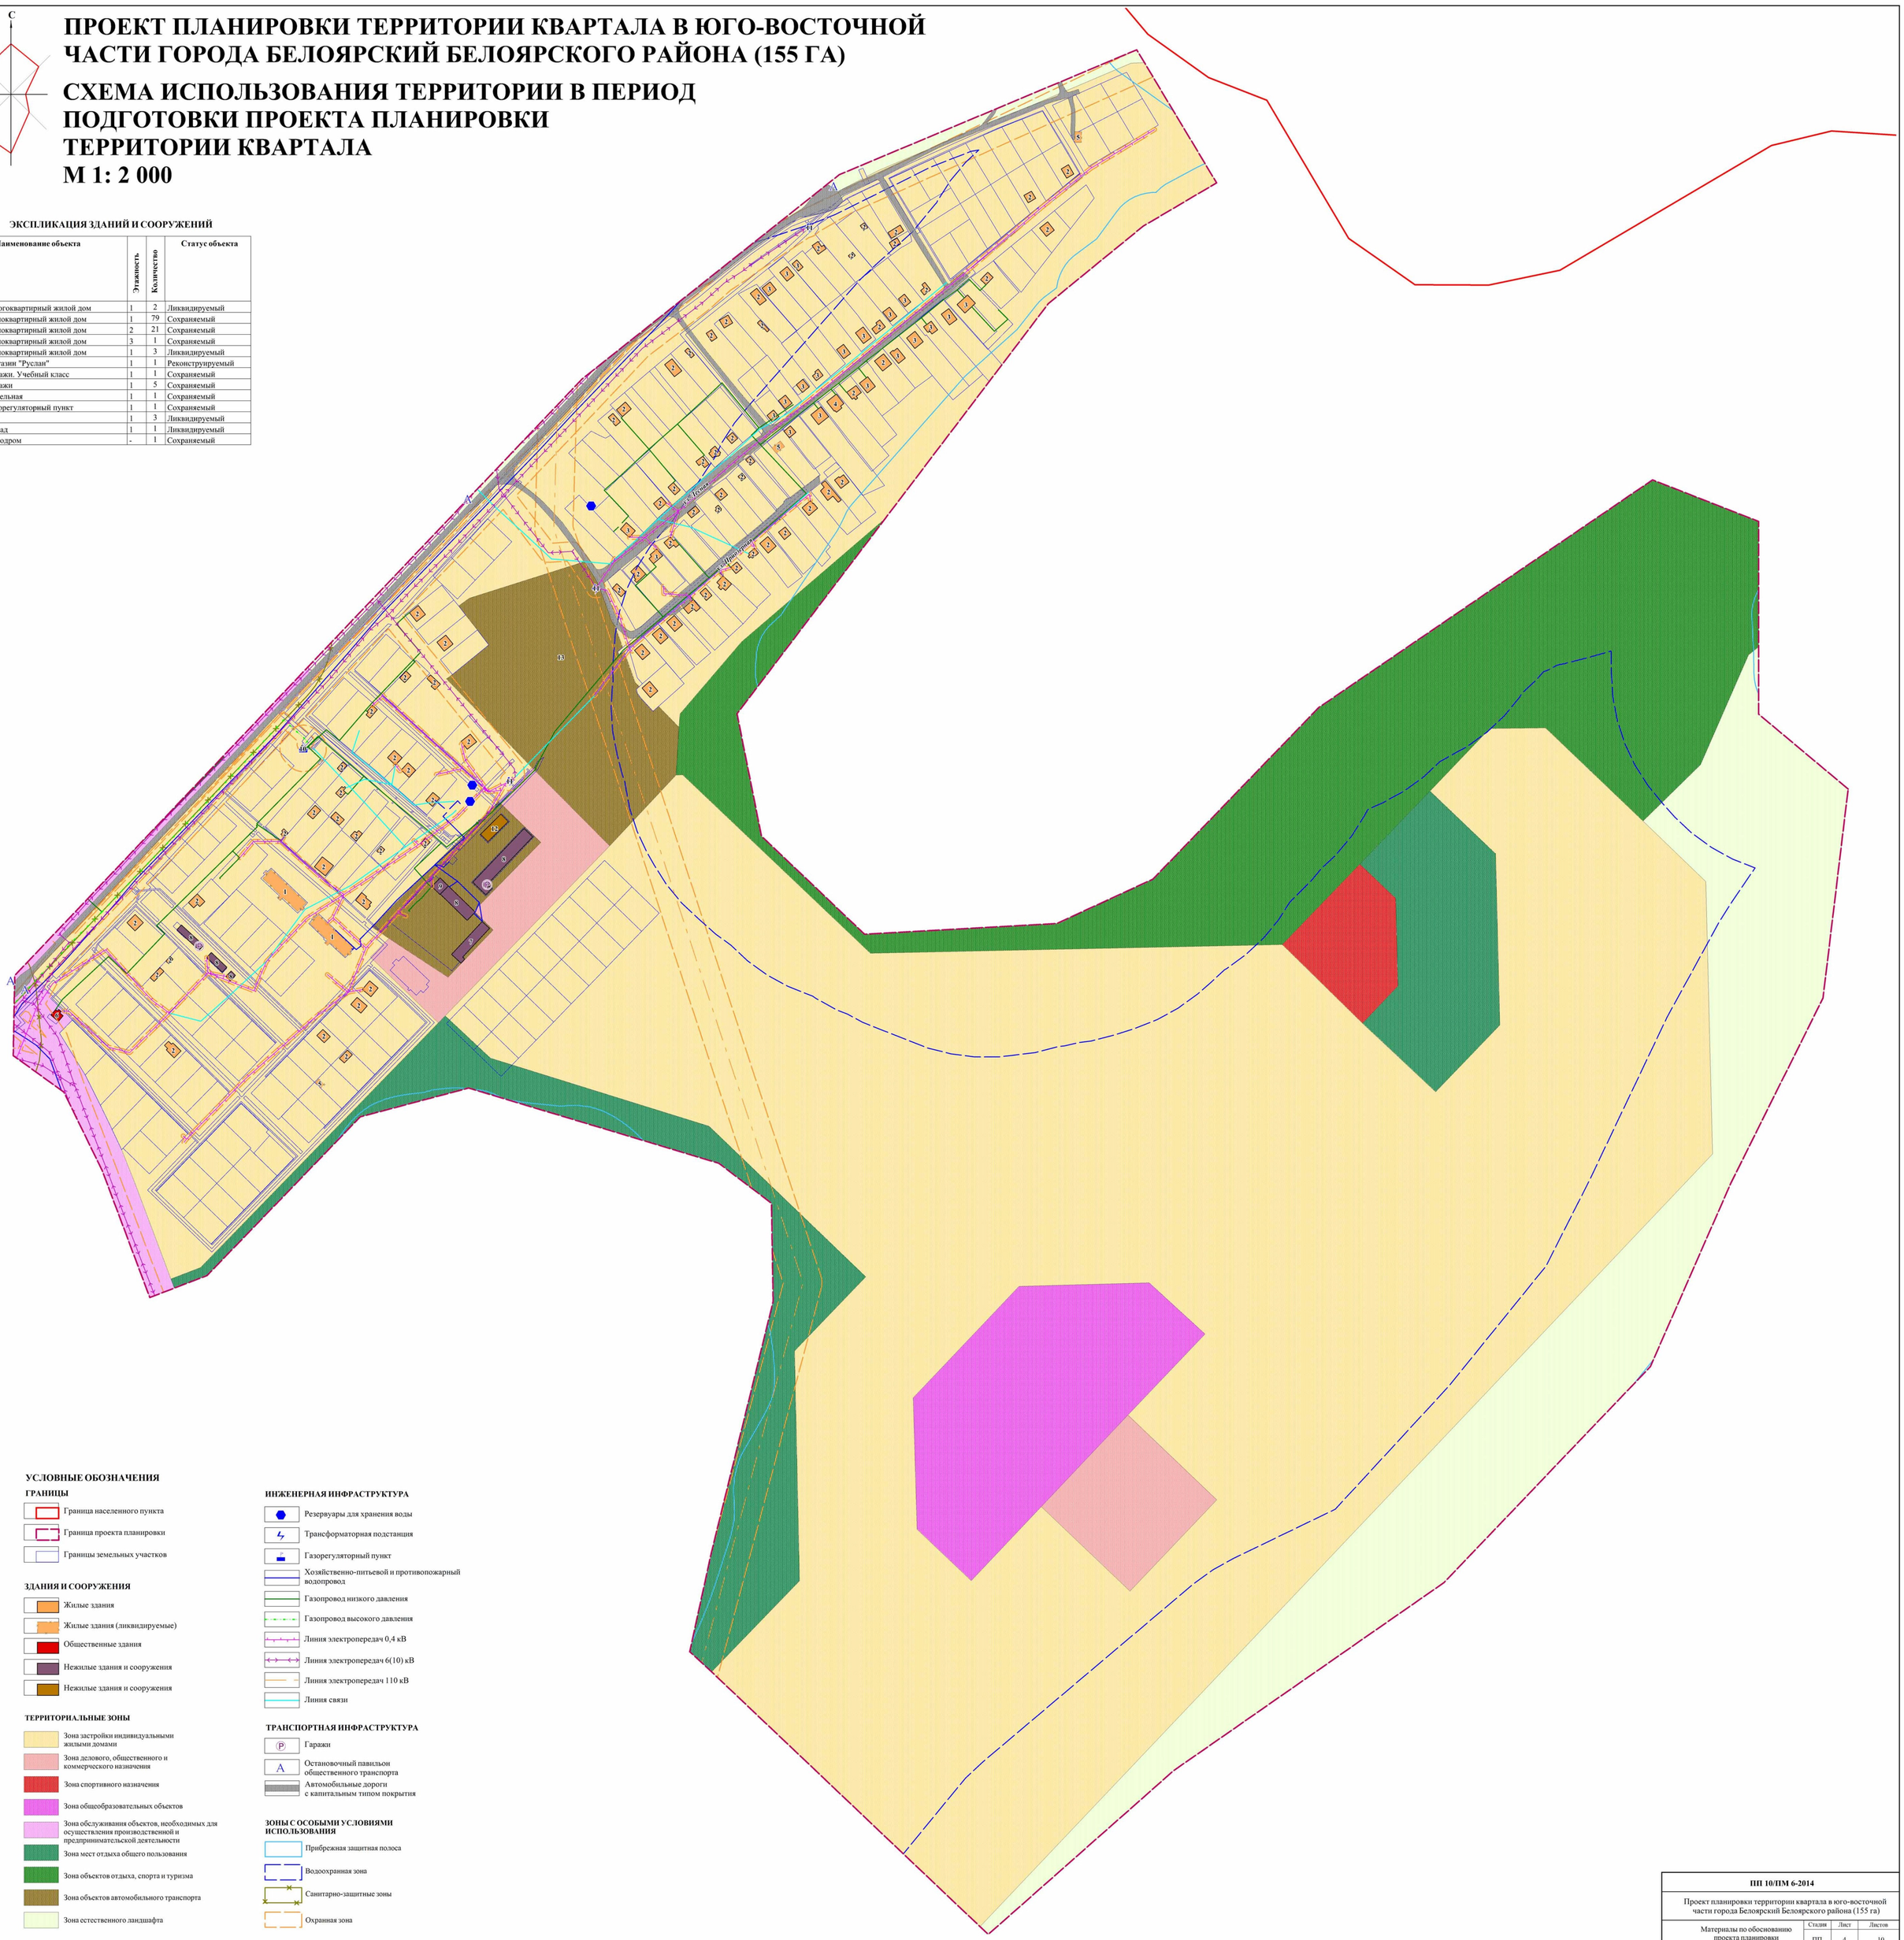

УСЛОВНЫЕ ОБОЗНАЧЕНИЯ

ГРАНИЦЫ

- Граница населенного пункта
- Граница проекта планировки
- Границы земельных участков

ЗДАНИЯ И СООРУЖЕНИЯ

- Жилые здания
- Жилые здания (ликвидируемые)
- Общественные здания
- Нежилые здания и сооружения
- Нежилые здания и сооружения

ТЕРРИТОРИАЛЬНЫЕ ЗОНЫ

- Зона застройки индивидуальными жилыми домами
- Зона делового, общественного и коммерческого назначения
- Зона спортивного назначения
- Зона общеобразовательных объектов
- Зона обслуживания объектов, необходимых для осуществления производственной и предпринимательской деятельности
- Зона мест отдыха общего пользования
- Зона объектов отдыха, спорта и туризма
- Зона объектов автомобильного транспорта
- Зона естественного ландшафта

ИНЖЕНЕРНАЯ ИНФРАСТРУКТУРА

- Резервуары для хранения воды
- Трансформаторная подстанция
- Газорегуляторный пункт
- Хозяйственно-питьевой и противопожарный водопровод
- Газопровод низкого давления
- Газопровод высокого давления
- Линия электропередач 0,4 кВ
- Линия электропередач 6(10) кВ
- Линия электропередач 110 кВ
- Линия связи

ТРАНСПОРТНАЯ ИНФРАСТРУКТУРА

- Гаражи
- Остановочный павильон общественного транспорта
- Автомобильные дороги с капитальным типом покрытия

ЗОНЫ С ОСОБЫМИ УСЛОВИЯМИ ИСПОЛЬЗОВАНИЯ

- Прибрежная защитная полоса
- Водоохранная зона
- Санитарно-защитные зоны
- Охранная зона

ПП 10/ПМ 6-2014			
Проект планировки территории квартала в юго-восточной части города Белоярский Белоярского района (155 га)			
Материалы по обоснованию проекта планировки	Стадия	Лист	Листов
	ПП	4	10
Схема использования территории в период подготовки проекта планировки территории квартала М 1: 2 000	ООО "Терпланпроект"		