



**БЕЛОЯРСКИЙ РАЙОН
ХАНТЫ-МАНСИЙСКИЙ АВТОНОМНЫЙ ОКРУГ - ЮГРА**

АДМИНИСТРАЦИЯ БЕЛОЯРСКОГО РАЙОНА

ПОСТАНОВЛЕНИЕ

от 23 сентября 2020 года

№ 816

Об утверждении документации по планировке территории

В соответствии со статьями 45, 46 Градостроительного кодекса Российской Федерации от 29 декабря 2004 года № 190-ФЗ, на основании постановления администрации сельского поселения Казым от 27 ноября 2019 года № 102 «О подготовке документации по планировке территории», учитывая протокол общественных обсуждений от 26 августа 2020 года № 4 и заключение о результатах общественных обсуждений от 28 августа 2020 года № 4 **п о с т а н о в л я ю:**

1. Утвердить прилагаемую документацию по планировке территории д. Нумто Белоярского района с целью строительства многоквартирных жилых домов, а также с целью проведения комплексных кадастровых работ.

2. Опубликовать настоящее постановление в газете «Белоярские вести. Официальный выпуск» и разместить на официальном сайте органов местного самоуправления Белоярского района в информационно-телекоммуникационной сети «Интернет» в течение семи дней со дня подписания настоящего постановления.

3. Настоящее постановление вступает в силу после его официального опубликования.

Глава Белоярского района



С.П.Маненков

УТВЕРЖДЕНА
постановлением администрации
Белоярского района
от 23 сентября 2020 года № 816

ДОКУМЕНТАЦИЯ ПО ПЛАНИРОВКЕ ТЕРРИТОРИИ
д. Нумто Белоярского района с целью строительства многоквартирных жилых домов,
а также с целью проведения комплексных кадастровых работ

Часть 1. Проект планировки территории

1.1. Положение о характеристиках планируемого развития территории, в том числе о плотности и параметрах застройки территории (в пределах, установленных градостроительным регламентом), о характеристиках объектов капитального строительства жилого, производственного, общественно-делового и иного назначения и необходимых для функционирования таких объектов и обеспечения жизнедеятельности граждан объектов коммунальной, транспортной, социальной инфраструктур

1.1.1. Общая характеристика территории

Настоящим проектом планировки предусматриваются действия по градостроительной подготовке земельных участков в целях определения их границ. На основании решений, закрепленных в документации по планировке территории, производится определение местоположения границ земельных участков для целей их кадастрового учета, в соответствии с требованиями земельного законодательства.

Площадь проектируемой территории деревни Нумто составляет 10,04 га.

Существующая численность населения в границах проектируемой территории составляет - 217 человек, проектируемая численность – 198 человек.

Коэффициент плотности существующей застройки – 0,09-0,1, планируемой застройки – 0,1.

Плотность населения в границах проектируемой территории на исходный год разработки документации по планировке территории – 21,61 чел./га, на расчетный срок – 19,72 чел./га.

Плотность населения в границах жилых зон при средней обеспеченности 25,0 кв.м. общей площади жилья на человека составит: существующая – 14,71 кв.м./чел.; планируемая – 20,4 кв.м./чел.

1.1.2. Виды зон размещения объектов капитального строительства

Территория деревни Нумто дифференцирована на следующие зоны размещения объектов капитального строительства:

- Жилые зоны, в том числе индивидуальной жилой застройки;
- Общественно-деловые зоны;
- Производственного, коммунально-складского, инженерного и транспортного назначения;
- Зона складирования и захоронения отходов;
- Зона зеленых насаждений общего пользования.

1.1.3. Параметры планируемого развития территории

В границах проектируемой территории деревни Нумто, в зоне индивидуальной жилой застройки (4,36 га) размещены:

- проектируемые индивидуальные жилые дома с приквартирными участками - 16 ед.;
- сохраняемые индивидуальные жилые дома с приквартирными участками - 37 ед.

Существующие индивидуальные жилые дома, в количестве 5 ед. предлагается ликвидировать.

Плотность жилой застройки не превышает 924,95 кв. м. общей площади жилищного фонда на 1 га жилой зоны.

На первую очередь реализации проекта планировки территории предлагается строительство 16 ед. индивидуальных жилых домов с приквартирными участками, общей площадью 1100,8 кв.м.

В границах проекта планировки в зоне общественно-делового назначения предлагается выполнить реконструкцию объекта торговли – магазина, и разместить спортивную площадку для воркаута (первая очередь).

На территории производственных, коммунально-складских, инженерных и транспортных зон запланировано размещение ряда следующих объектов:

- пункт приема дикоросов(0,17 га)- расчетный срок;
- электростанция дизельная (ДЭС) (0,14 га) – первая очередь;
- водозаборные скважины в количестве 2 ед., водопроводные очистные сооружения - 1ед. (0,36 га) – первая очередь.

На территории зоны складирования и захоронения отходов запланировано размещение следующих объектов:

- площадка временного накопления твердых коммунальных отходов (0,15 га) - первая очередь.

1.1.4. Параметры развития системы транспортного обслуживания

В целях развития транспортной инфраструктуры в границах проектов планировки территории предлагается создание новых участков улиц в жилой застройке (основные), улиц и дорог научно-производственных, промышленных и коммунально-складских районов и новых проездов.

Вариант дорожной одежды предусматривается из следующих конструктивных элементов:

- покрытие из сборных железобетонных плит ПДН тп. 503-0-42 толщиной 0,14 м на выравнивающем слое из цементопесчаной смеси (1:10) толщиной 0,06 м;
- основание ПГС (песчано-гравийная смесь) укрепленная цементом М 400 в количестве 5-7% толщиной 0,15 м;
- дополнительный слой основания из песка толщиной 0,15 м.

Потребность в местах временного хранения индивидуального автотранспорта, удовлетворяется за счет индивидуальных придомовых парковок.

Основные параметры улиц в жилой застройке назначены в соответствии СП 42.13330.2016 «СНиП 2.07.01-89* Градостроительство. Планировка и застройка городских и

сельских поселений», местными нормативами градостроительного проектирования сельского поселения Казым и составляют:

- улица в жилой застройке (связь внутри жилых территорий и с главной улицей по направлениям с интенсивным движением): ширина проезжей части 6,0 м (две полосы движения по 3,0 м с шириной пешеходной части тротуара – 1,5 м); расчетная скорость движения 40 км/час;
- проезд (связь жилых домов, расположенных в глубине квартала, с улицей): ширина проезжей части 2,75-3,0 м (одна полоса движения по 2,75-3,0 м с шириной пешеходной части тротуара – 0-1,0 м); расчетная скорость движения 20 км/час;
- улицы и дороги научно-производственных, промышленных и коммунально-складских районов: ширина проезжей части 7,0 м (две полосы движения по 3,5 м с шириной пешеходной части тротуара – 1,5 м); расчетная скорость движения 50 км/час.

При подготовке проектной документации в обязательном порядке предусмотреть выполнение мероприятий по обеспечению доступности зданий и сооружений для маломобильных групп населения согласно СП 59.13330.2016 «Доступность зданий и сооружений для маломобильных групп населения. Актуализированная редакция СНиП 35-01-2001», в том числе устройство:

- пониженных бортов в местах наземных переходов, а также изменения конструкций покрытия тротуаров в местах подходов к переходам для ориентации инвалидов по зрению с изменением окраски асфальта;
- пешеходных ограждений в местах движения инвалидов, на участках, граничащих с высокими откосами и подпорными стенками;
- пандусов и двухуровневых поручней, а также горизонтальных площадок для отдыха – на лестничных сходах;
- звуковых устройств для слабовидящих на светофорных объектах;
- дорожных знаков и указателей, предупреждающих о движении инвалидов.

Дорожные одежды предусмотрены капитального типа с покрытием из железобетонных плит. Основные показатели проектируемой улично-дорожной сети и проездов в границах проекта планировки территории представлены ниже (Таблица 1).

Таблица 1 - Основные показатели проектируемой улично-дорожной сети (включая проезды)

Показатели	Ед. изм.	Протяженность в границах проекта планировки	Категория проектируемых дорог
Протяженность улично-дорожной сети (включая проезды), всего, в том числе:	м	1934,0	-
- улицы в жилой застройке (основные)	м	724,0	V
- проезды (основные)	м	997,5	
- улицы и дороги научно-производственных, промышленных и коммунально-складских районов	м	212,5	

Для обеспечения сбора и отвода поверхностных вод необходимо выполнить вертикальную планировку по дорогам и проездам. Проектом планировки предусмотрено строительство ливневой канализации открытого типа вдоль дорог и проездов местного значения.

Основные показатели по инженерной подготовке в границах рассматриваемых участков:

- общая длина железобетонных лотков – 1,7 км;
- общее количество водопропускных труб и их длина – 11 ед. x 10 м (110 м).

1.1.5. Параметры развития системы инженерного обеспечения

Водоснабжение

На проектируемой территории предусмотрена организация централизованной системы холодного водоснабжения.

Для гарантированной подачи воды потребителям, а также обеспечения нормативной пожарной безопасности проектируемых территорий необходимо предусмотреть ряд мероприятий:

- строительство разводящих водопроводных сетей, протяженностью 2,45 км (объект местного значения – первая очередь);
- строительство 2-х водозаборных скважин, мощностью 72 м³/сут каждая (объекты местного значения – первая очередь);
- строительство блочной установки для очистки воды, мощностью 72 м³/сут (объект местного значения – первая очередь);
- произвести контроль обязательной установки приборов учета воды у потребителей;
- прокладку водопроводных сетей выполнить в тупиковом исполнении совместно с сетями теплоснабжения;
- при рабочем проектировании необходимо предусмотреть прогрессивные технические решения, механизацию трудоемких работ, автоматизацию технологических процессов и максимальную индустриализацию строительно-монтажных работ за счет применения сборных конструкций, стандартных и типовых изделий и деталей, изготавливаемых на заводах и в заготовительных мастерских.

Водоотведение

В целях создания комфортных условий проживания населения на проектируемой территории проектом предлагается ряд мероприятий по организации централизованной системы отвода сточных вод с последующей утилизацией в проектируемую систему хозяйственно-фекальной канализации:

- установка септика полной заводской готовности (объект местного значения – первая очередь);
- при рабочем проектировании необходимо предусмотреть прогрессивные технические решения, механизацию трудоемких работ, автоматизацию технологических процессов и максимальную индустриализацию строительно-монтажных работ за счет применения сборных конструкций, стандартных и типовых изделий и деталей, изготавливаемых на заводах и в заготовительных мастерских.

Теплоснабжение

На территории проекта планировки централизованная система теплоснабжения абонентов не предусматривается.

Газоснабжение

На территории проекта планировки централизованная система газоснабжения абонентов не предусматривается.

Электроснабжение

С целью организации в границах проектируемой территории централизованной системы электроснабжения предусматривается ряд следующих мероприятий:

- строительство воздушной ЛЭП 0,4 кВ, общей протяженностью 2,47 км для подключения проектируемых потребителей (объект местного значения – первая очередь);
- перенос, с увеличением мощности, существующей ДЭС на новое место, мощностью 160 кВт (объект местного значения – первая очередь);
- перенос воздушной ЛЭП 0,4 кВ, общей протяженностью 0,35 км (объект местного значения – первая очередь);
- произвести контроль обязательной установки приборов учета электроэнергии у потребителей;
- при рабочем проектировании необходимо предусмотреть прогрессивные технические решения, механизацию трудоемких работ, автоматизацию технологических процессов и максимальную индустриализацию строительно-монтажных работ за счет применения сборных конструкций, стандартных и типовых изделий и деталей, изготавливаемых на заводах и в заготовительных мастерских.

Озеленение и благоустройство

После завершения застройки и инженерной подготовки территории проектом планировки предусматривается ее благоустройство и озеленение.

Массовое озеленение предусматривается, прежде всего, у планируемых к размещению капитальных объектов (жилых домов) строительства.

Система зеленых насаждений проектируемой территории складывается из озелененных территорий жилых зон.

Мероприятия по санитарной очистке территории

Проектом планировки предусматривается организация централизованного сбора твердых коммунальных отходов (далее - ТКО). На проектируемой территории предлагается сбор в контейнеры и бункеры, расположенные на контейнерных площадках.

Транспортировка отходов предусмотрена на проектируемую площадку временного накопления ТКО, предложенную к размещению в южной части д. Нумто, общей площадью 0,15 га и расчетной мощностью 109,1 т/год.

Охрана окружающей среды

Мероприятия по охране атмосферного воздуха

Санитарная охрана и оздоровление воздушного бассейна обеспечивается комплексом защитных мер технологического, санитарно-технического и планировочного характера.

К технологическим мероприятиям относятся:

- внедрение современного оборудования на тепловых источниках, расположенных на территории населенного пункта, обеспечивающего высокий процент сгорания топлива и газоочистку;
- внедрение малоотходных и безотходных технологий на производственных предприятиях населенного пункта;
- разработка и внедрение замкнутых технологических циклов на предприятиях населенного пункта.

Внедрение новых технологических процессов должно обеспечивать снижение или исключение выбросов загрязняющих веществ в атмосферу. Технологические мероприятия разрабатываются профильными институтами или самими предприятиями.

Организационные мероприятия:

- озеленение санитарно-защитных зон;
- строительство постов мониторинга вблизи проектируемой территории;
- сокращение уровня загрязнения воздуха пылью за счёт благоустройства дорог, расположенных рядом с проектируемой территорией (увеличение дорог с твёрдым покрытием, разбивка газонов, регулярный полив улиц в тёплый период).

Планировочные мероприятия:

- совершенствование и регулировка двигателей автомобилей с выбором оптимальных в санитарном отношении состава горючей смеси и режима зажигания;
- применение газообразного топлива и др.;
- упорядочение улично-дорожной сети;
- организация санитарно-защитных зон;
- организация зеленых полос вдоль улиц.

Мероприятия по охране почв, поверхностных и подземных вод

Для предотвращения загрязнения почв, поверхностных и подземных вод в границах проектируемой территории рекомендуются следующие мероприятия:

- предотвращение захламления территории;
- устройство отмосток вдоль наружных стен зданий;
- организация контроля уровня загрязнения поверхностных и грунтовых вод;
- рекультивация территории.

Рекультивации подлежат земли, нарушенные при:

- прокладке трубопроводов, строительстве и прокладке инженерных сетей различного назначения;
- складировании и захоронении промышленных, бытовых и прочих отходов;
- ликвидации последствий загрязнения земель.

Организационными мероприятиями, направленными на охрану почв от загрязнений являются:

- организация и обеспечение планово-регулярной очистки проектируемой территории от жидких и твердых отходов;
- охрана и рекреационное использование природных ландшафтов повышенной экологической значимости;
- контроль за качеством и своевременностью выполнения работ по рекультивации нарушенных земель.

Мероприятия по охране окружающей среды от электромагнитных излучений

Напряженность электрического поля от линий электропередачи напряжением 0,4 кВ не превышает 1 кВ/м, в связи с чем, дополнительных мероприятий по защите населения от воздействия электрического поля не требуется.

Мероприятия по охране окружающей среды от воздействия шума

Для уменьшения шумового дискомфорта на территории проекта планировки рекомендуется:

- устройство санитарно-защитных зон между жилой застройкой и пространственными источниками шума;
- усиление звукоизоляции наружных ограждающих конструкций жилых и общественных зданий;
- использование при реконструкции и новом строительстве специальных шумозащитных окон;
- использование подземного пространства для размещения транспортных и других источников интенсивного внешнего шума.

1.1.6. Гражданская оборона и чрезвычайные ситуации

В настоящее время проектируемая территории обслуживается подразделением пожарной охраны противопожарной и поисково-спасательной службы КУ «Центроспас-Югория» расположенной в д. Нумто.

На проектируемой территории размещение объектов гражданской обороны, включая объекты пожарной охраны, проектом не предусматривается.

1.2. Положения об очередности планируемого развития территории, содержащие этапы проектирования, строительства, реконструкции объектов капитального строительства жилого, производственного, общественно-делового и иного назначения и этапы строительства, реконструкции необходимых для функционирования таких объектов и обеспечения жизнедеятельности граждан объектов коммунальной, транспортной, социальной инфраструктур, в том числе объектов, включенных в программы комплексного развития систем коммунальной инфраструктуры, программы комплексного развития транспортной инфраструктуры, программы комплексного развития социальной инфраструктуры

Очередность планируемого развития территории представлена рядом этапов, обязательных к выполнению:

- выполнение комплексных кадастровых работ с последующим внесением сведений о земельных участках в ЕГРН;
- демонтаж объектов капитального строительства, подлежащих сносу (в количестве 5 ед.);
- строительство новых индивидуальных жилых домов в количестве 16 ед.;
- обеспечение объектов капитального строительства инженерной и транспортной инфраструктурой местного значения.

Часть 2. Проект межевания территории

2.1. Перечень и сведения о площади образуемых земельных участков, в том числе возможные способы их образования. Перечень и сведения о площади образуемых земельных участков, которые будут отнесены к территориям общего пользования или имуществу общего пользования, в том числе в отношении которых предполагаются резервирование и (или) изъятие для государственных или муниципальных нужд

В проекте межевания земельные участки сформированы в границах проекта планировки и красных линий с учетом сохраняемой и проектируемой застройки и границ земельных участков, внесенных в единый государственный реестр недвижимости.

№ п/п	Условный номер ЗУ	Местоположение	Вид разрешенного использования	Способ образования ЗУ	Площадь, кв.м
1	ЗУ_1	РФ, Ханты-Мансийский автономный округ - Югра, Белоярский район, д. Нумто	Для индивидуального жилищного строительства	Образование земельных участков из земель или земельных участков, находящихся в государственной или муниципальной собственности	1272
2	ЗУ_2	РФ, Ханты-Мансийский автономный округ - Югра, Белоярский район, д. Нумто	Для индивидуального жилищного строительства	Образование земельного участка в 2 этапа: 1) Раздел земельного участка с кадастровым номером 86:06:0030301:83 на земельные участки с условными номерами 86:06:0030301:83(1) и 86:06:0030301:83 в измененных границах; 2) Образование земельного участка путем перераспределения земельного участка 86:06:0030301:83 в измененных границах и земель, находящихся в государственной или муниципальной собственности	835
3	ЗУ_3*	РФ, Ханты-Мансийский автономный округ - Югра, Белоярский район, д. Нумто	Для индивидуального жилищного строительства	Образование земельных участков из земель или земельных участков, находящихся в государственной или муниципальной собственности	777
4	ЗУ_4****	РФ, Ханты-Мансийский автономный округ - Югра, Белоярский район, д. Нумто	Для индивидуального жилищного строительства	Образование земельных участков из земель или земельных участков, находящихся в государственной или муниципальной собственности	874
5	ЗУ_5****	РФ, Ханты-Мансийский автономный округ - Югра, Белоярский район, д. Нумто	Для индивидуального жилищного строительства	Образование земельных участков из земель или земельных участков, находящихся в государственной или муниципальной собственности	878
6	ЗУ_6****	РФ, Ханты-Мансийский автономный округ - Югра, Белоярский район, д. Нумто	Для индивидуального жилищного строительства	Образование земельных участков из земель или земельных участков, находящихся в государственной или муниципальной собственности	737
7	ЗУ_7****	РФ, Ханты-Мансийский автономный	Для индивидуального жилищного	Образование земельных участков из земель или земельных участков, находящихся в государственной или муниципальной	736

		округ - Югра, Белоярский район, д. Нумто	строительства	собственности	
8	ЗУ_8	РФ, Ханты- Мансийский автономный округ - Югра, Белоярский район, д. Нумто	Для индивидуального жилищного строительства	Образование земельных участков из земель или земельных участков, находящихся в государственной или муниципальной собственности	844
9	ЗУ_9	РФ, Ханты- Мансийский автономный округ - Югра, Белоярский район, д. Нумто	Для индивидуального жилищного строительства	Образование земельного участка путем перераспределения земельного участка с кадастровым номером 86:06:0030301:85 и земель, находящихся в государственной или муниципальной собственности	952
10	ЗУ_10	РФ, Ханты- Мансийский автономный округ - Югра, Белоярский район, д. Нумто	Для индивидуального жилищного строительства	Образование земельных участков из земель или земельных участков, находящихся в государственной или муниципальной собственности	818
11	ЗУ_11	РФ, Ханты- Мансийский автономный округ - Югра, Белоярский район, д. Нумто	Для индивидуального жилищного строительства	Образование земельного участка путем перераспределения земельного участка с кадастровым номером 86:06:0030301:275 и земель, находящихся в государственной или муниципальной собственности	1003
12	ЗУ_12	РФ, Ханты- Мансийский автономный округ - Югра, Белоярский район, д. Нумто	Благоустройство территории	Образование земельного участка путем перераспределения земельного участка с кадастровым номером 86:06:0030301:271 и земель, находящихся в государственной или муниципальной собственности	1251
13	ЗУ_13	РФ, Ханты- Мансийский автономный округ - Югра, Белоярский район, д. Нумто	Для индивидуального жилищного строительства	Образование земельного участка в 2 этапа: 1) Раздел земельного участка с кадастровым номером 86:06:0030301:89 на земельные участки с условными номерами 86:06:0030301:89(1) и 86:06:0030301:89 в измененных границах; 2) Образование земельного участка путем перераспределения с условным номером 86:06:0030301:89(1) и земель, находящихся в государственной или муниципальной собственности	1051
14	ЗУ_14	РФ, Ханты- Мансийский автономный округ - Югра, Белоярский район, д. Нумто	Благоустройство территории	Образование земельного участка в 2 этапа: 1) Раздел земельного участка с кадастровым номером 86:06:0030301:89 на земельные участки с условными номерами 86:06:0030301:89(1) и 86:06:0030301:89 в измененных границах; 2) Образование земельного участка путем перераспределения земельного участка с кадастровым номером 86:06:0030301:89 в измененных границах и земель, находящихся в государственной или муниципальной собственности	1371
15	ЗУ_15	РФ, Ханты- Мансийский автономный округ - Югра,	Обеспечение деятельности в области гидрометеорологи	Образование земельного участка путем перераспределения земельного участка с кадастровым номером 86:06:0030301:2 и земель, находящихся в государственной	6828

		Белоярский район, д. Нумто	и и смежных с ней областях	или муниципальной собственности	
16	ЗУ_16	РФ, Ханты-Мансийский автономный округ - Югра, Белоярский район, д. Нумто	Коммунальное обслуживание	Образование земельных участков из земель или земельных участков, находящихся в государственной или муниципальной собственности	2517
17	ЗУ_17	РФ, Ханты-Мансийский автономный округ - Югра, Белоярский район, д. Нумто	Для индивидуального жилищного строительства	Образование земельного участка путем перераспределения земельного участка с кадастровым номером 86:06:0030301:270 и земель, находящихся в государственной или муниципальной собственности	720
18	ЗУ_18	РФ, Ханты-Мансийский автономный округ - Югра, Белоярский район, д. Нумто	Для индивидуального жилищного строительства	Образование земельного участка путем перераспределения земельного участка с кадастровым номером 86:06:0030301:263 и земель, находящихся в государственной или муниципальной собственности	847
19	ЗУ_19	РФ, Ханты-Мансийский автономный округ - Югра, Белоярский район, д. Нумто	Для индивидуального жилищного строительства	Образование земельных участков из земель или земельных участков, находящихся в государственной или муниципальной собственности	735
20	ЗУ_20	РФ, Ханты-Мансийский автономный округ - Югра, Белоярский район, д. Нумто	Для индивидуального жилищного строительства	Образование земельных участков из земель или земельных участков, находящихся в государственной или муниципальной собственности	638
21	ЗУ_21	РФ, Ханты-Мансийский автономный округ - Югра, Белоярский район, д. Нумто	Для индивидуального жилищного строительства	Образование земельных участков из земель или земельных участков, находящихся в государственной или муниципальной собственности	519
22	ЗУ_22	РФ, Ханты-Мансийский автономный округ - Югра, Белоярский район, д. Нумто	Здравоохранение	Образование земельного участка путем перераспределения земельного участка с кадастровым номером 86:06:0030301:103 и земель, находящихся в государственной или муниципальной собственности	650
23	ЗУ_23	РФ, Ханты-Мансийский автономный округ - Югра, Белоярский район, д. Нумто	Благоустройство территории	Образование земельных участков из земель или земельных участков, находящихся в государственной или муниципальной собственности	148
24	ЗУ_24	РФ, Ханты-Мансийский автономный округ - Югра, Белоярский район, д. Нумто	Для индивидуального жилищного строительства	Образование земельного участка путем перераспределения земельного участка с кадастровым номером 86:06:0030301:135 и земель, находящихся в государственной или муниципальной собственности	428
25	ЗУ_25	РФ, Ханты-Мансийский автономный округ - Югра,	Для индивидуального жилищного строительства	Образование земельного участка в 2 этапа: 1) Раздел земельного участка с кадастровым номером 86:06:0030301:122 на земельные участки с условными	647

		Белоярский район, д. Нумто		номера 86:06:0030301:122(1) и 86:06:0030301:122(2), 86:06:0030301:122(3); 2) Образование земельного участка путем перераспределения земельного участка с кадастровым номером 86:06:0030301:122(1) и земель, находящихся в государственной или муниципальной собственности	
26	ЗУ_26	РФ, Ханты-Мансийский автономный округ - Югра, Белоярский район, д. Нумто	Земельные участки (территории) общего пользования	Образование земельного участка в 2 этапа: 1) Раздел земельного участка с кадастровым номером 86:06:0030301:122 на земельные участки с условными номерами 86:06:0030301:122(1) и 86:06:0030301:122(2), 86:06:0030301:122(3); 2) Образование земельного участка путем перераспределения земельного участка с кадастровым номером 86:06:0030301:122(2) и земель, находящихся в государственной или муниципальной собственности	225
27	ЗУ_27	РФ, Ханты-Мансийский автономный округ - Югра, Белоярский район, д. Нумто	Благоустройство территории	Образование земельных участков из земель или земельных участков, находящихся в государственной или муниципальной собственности	723
28	ЗУ_28	РФ, Ханты-Мансийский автономный округ - Югра, Белоярский район, д. Нумто	Для индивидуального жилищного строительства	Образование земельного участка в 4 этапа: 1) Раздел земельного участка с кадастровым номером 86:06:0030301:122 на земельные участки с условными номерами 86:06:0030301:122(1) и 86:06:0030301:122(2) (площадь 168 кв.м.), 86:06:0030301:122(3); 2) Раздел земельного участка с кадастровым номером 86:06:0030301:106 на земельные участки с условными номерами 86:06:0030301:106(1) (площадь 703 кв.м.) и 86:06:0030301:106(2); 3) Образование земельных участков из земель или земельных участков, находящихся в государственной или муниципальной собственности с условным номером 86:06:0030301:ЗУ_X1 (площадь 46 кв.м.), 86:06:0030301:ЗУ_X2(площадь 106 кв.м.); 4) Объединение земельных участков с условными номерами 86:06:0030301:122(2) (168 кв.м), 86:06:0030301:106(1) (703 кв.м) и 86:06:0030301:ЗУ_X1(46 кв.м) и 86:06:0030301:ЗУ_X2 (106 кв.м)	1023
29	ЗУ_29	РФ, Ханты-Мансийский автономный округ - Югра, Белоярский район, д. Нумто	Для индивидуального жилищного строительства	Образование земельного участка в 3 этапа: 1) Раздел земельного участка с кадастровым номером 86:06:0030301:106 на земельные участки с условными номерами 86:06:0030301:106(1) и 86:06:0030301:106(2); 2) Перераспределение земельного участка с кадастровым номером 86:06:0030301:133 с землями государственной или муниципальной собственности и	986

				образование земельного участка 86:06:0030301:ЗУ3; 3) Объединение земельных участков с условными номерами 86:06:0030301:106(2) и 86:06:0030301:ЗУ_Х3.	
30	ЗУ_30	РФ, Ханты-Мансийский автономный округ - Югра, Белоярский район, д. Нумто	Для индивидуального жилищного строительства	Образование земельных участков из земель или земельных участков, находящихся в государственной или муниципальной собственности	1026
31	ЗУ_31	РФ, Ханты-Мансийский автономный округ - Югра, Белоярский район, д. Нумто	Благоустройство территории	Образование земельных участков из земель или земельных участков, находящихся в государственной или муниципальной собственности	628
32	ЗУ_32	РФ, Ханты-Мансийский автономный округ - Югра, Белоярский район, д. Нумто	Для индивидуального жилищного строительства	Образование земельных участков из земель или земельных участков, находящихся в государственной или муниципальной собственности	696
33	ЗУ_33	РФ, Ханты-Мансийский автономный округ - Югра, Белоярский район, д. Нумто	Для индивидуального жилищного строительства	Образование земельных участков из земель или земельных участков, находящихся в государственной или муниципальной собственности	1224
34	ЗУ_34	РФ, Ханты-Мансийский автономный округ - Югра, Белоярский район, д. Нумто	Для индивидуального жилищного строительства	Образование земельных участков из земель или земельных участков, находящихся в государственной или муниципальной собственности	715
35	ЗУ_35	РФ, Ханты-Мансийский автономный округ - Югра, Белоярский район, д. Нумто	Для индивидуального жилищного строительства	Образование земельных участков из земель или земельных участков, находящихся в государственной или муниципальной собственности	636
36	ЗУ_36	РФ, Ханты-Мансийский автономный округ - Югра, Белоярский район, д. Нумто	Для индивидуального жилищного строительства	Образование земельного участка в 2 этапа: 1) Раздел земельного участка с кадастровым номером 86:06:0030301:78 на земельные участки с условными номерами 86:06:0030301:78(1) и 86:06:0030301:78(2), 86:06:0030301:78(3); 2) Перераспределение земельного участка с условным номером 86:06:0030301:78(1) с землями государственной или муниципальной собственности	558
37	ЗУ_37	РФ, Ханты-Мансийский автономный округ - Югра, Белоярский район, д. Нумто	Площадки для занятий спортом	Образование земельного участка в 4 этапа: 1) раздел земельного участка с кадастровым номером 86:06:0030301:78 на земельные участки с условными номерами 86:06:0030301:78(1), 86:06:0030301:78(2) и 86:06:0030301:78(3); 2) раздел земельного участка с кадастровым номером 86:06:0030301:76 на земельные участки с условными номерами	560

				86:06:0030301:76(1), 86:06:0030301:76(2) и 86:06:0030301:76(3); 3) Образование земельного участка с условным номером 86:06:0030301:ЗУ_Х5 из земель государственной или муниципальной собственности; 4) Объединение земельных участков с условными номерами 86:06:0030301:78(2), 86:06:0030301:76(1) и 86:06:0030301:ЗУ_Х5.	
38	ЗУ_38	РФ, Ханты-Мансийский автономный округ - Югра, Белоярский район, д. Нумто	Для индивидуального жилищного строительства	Образование земельного участка в 2 этапа: 1)раздел земельного участка с кадастровым номером 86:06:0030301:76(1), 86:06:0030301:76(2) и 86:06:0030301:76(3); 2)перераспределение земельного участка с условным номером 86:06:0030301:76(2) с землями государственной или муниципальной собственности.	676
39	ЗУ_39	РФ, Ханты-Мансийский автономный округ - Югра, Белоярский район, д. Нумто	Магазины	Образование земельного участка в 4 этапа: 1)раздел земельного участка с кадастровым номером 86:06:0030301:87 на земельные участки с условными номерами 86:06:0030301:87(1) и 86:06:0030301:87(2), 2)раздел земельного участка с кадастровым номером 86:06:0030301:104 на участки с условными номерами 86:06:0030301:104(1) и 86:06:0030301:104(2), 3)образование земельного участка с условным номером 86:06:0030301:ЗУ_Х6., 4) объединение земельного участка с условными номерами 86:06:0030301:87(1), 86:06:0030301:104(1) и 86:06:0030301:ЗУ_Х6	651
40	ЗУ_40	РФ, Ханты-Мансийский автономный округ - Югра, Белоярский район, д. Нумто	Для индивидуального жилищного строительства	Образование земельного участка в 2 этапа: 1)раздел земельного участка с кадастровым номером 86:06:0030301:272 на земельные участки 86:06:0030301:272(1) и 86:06:0030301:272 в измененных границах. 2) перераспределения земельного участка 86:06:0030301:272 в измененных границах с землями , находящими в государственной или муниципальной собственности	620
41	ЗУ_41	РФ, Ханты-Мансийский автономный округ - Югра, Белоярский район, д. Нумто	Магазины	Образование земельного участка путем перераспределения земельного участка с кадастровым номером 86:06:0030301:126 и земель, находящихся в государственной или муниципальной собственности	950
42	ЗУ_42	РФ, Ханты-Мансийский автономный	Для индивидуального жилищного	Образование земельного участка путем перераспределения земельного участка с кадастровым номером 86:06:0030301:261 и	665

		округ - Югра, Белоярский район, д. Нумто	строительства	земель, находящихся в государственной или муниципальной собственности	
43	ЗУ_43***	РФ, Ханты- Мансийский автономный округ - Югра, Белоярский район, д. Нумто	Для индивидуального жилищного строительства	Образование земельного участка в два этапа: 1)Раздел земельного участка 86:06:0030301:128 на земельные участки с условными номерами 86:06:0030301:128 (1) и 86:06:0030301:128 в измененных границах, 2) перераспределения земельного участка с условным номером 86:06:0030301:128(1) и земель, находящихся в государственной или муниципальной собственности	677
44	ЗУ_44	РФ, Ханты- Мансийский автономный округ - Югра, Белоярский район, д. Нумто	Объекты культурно- досуговой деятельности	Образование земельного участка путем перераспределения земельного участка с кадастровым номером 86:06:0030301:127 и земель, находящихся в государственной или муниципальной собственности	1187
45	ЗУ_45	РФ, Ханты- Мансийский автономный округ - Югра, Белоярский район, д. Нумто	Для индивидуального жилищного строительства	Образование земельного участка путем перераспределения земельного участка с кадастровым номером 86:06:0030301:257 и земель, находящихся в государственной или муниципальной собственности	668
46	ЗУ_46	РФ, Ханты- Мансийский автономный округ - Югра, Белоярский район, д. Нумто	Для индивидуального жилищного строительства	Образование земельных участков из земель или земельных участков, находящихся в государственной или муниципальной собственности	980
47	ЗУ_47	РФ, Ханты- Мансийский автономный округ - Югра, Белоярский район, д. Нумто	Для индивидуального жилищного строительства	Образование земельного участка в 4 этапа: 1)Раздел земельного участка с кадастровым номером 86:06:0030301:74 на земельные участки с условными номерами 86:06:0030301:74(1), 86:06:0030301:74(2) и 86:06:0030301:74(3) и 86:06:0030301:74(4). 2) Раздел земельного участка с кадастровым номером 86:06:0030301:120 на земельные участки с условными номерами 86:06:0030301:120(1), 86:06:0030301:120(2) 3)Образование земельных участков с условными номерами 86:06:0030301:ЗУ_Х7 и 86:06:0030301:ЗУ_Х8, 4)Объединение земельных участков с условными номерами 86:06:0030301:120(1), 86:06:0030301:74(1), 86:06:0030301:ЗУ_Х7 и 86:06:0030301:ЗУ_Х8	1072
48	ЗУ_48	РФ, Ханты- Мансийский автономный округ - Югра, Белоярский район, д. Нумто	Для индивидуального жилищного строительства	Образование земельного участка в 2 этапа: 1)Раздел земельного участка с кадастровым номером 86:06:0030301:74 на земельные участки с условными номерами 86:06:0030301:74(1), 86:06:0030301:74(2) и 86:06:0030301:74(3) и 86:06:0030301:74(4). 2) перераспределение земельного участка с условным номером 86:06:0030301:74(2) с землями государственной или	1136

				муниципальной собственности.	
49	ЗУ_49	РФ, Ханты-Мансийский автономный округ - Югра, Белоярский район, д. Нумто	Для индивидуального жилищного строительства	Образование земельных участков из земель или земельных участков, находящихся в государственной или муниципальной собственности	549
50	ЗУ_50	РФ, Ханты-Мансийский автономный округ - Югра, Белоярский район, д. Нумто	Для индивидуального жилищного строительства	Образование земельных участков из земель или земельных участков, находящихся в государственной или муниципальной собственности	590
51	ЗУ_51	РФ, Ханты-Мансийский автономный округ - Югра, Белоярский район, д. Нумто	Для индивидуального жилищного строительства	Образование земельных участков из земель или земельных участков, находящихся в государственной или муниципальной собственности	456
52	ЗУ_52	РФ, Ханты-Мансийский автономный округ - Югра, Белоярский район, д. Нумто	Коммунальное обслуживание	Образование земельных участков из земель или земельных участков, находящихся в государственной или муниципальной собственности	1387
53	ЗУ_53	РФ, Ханты-Мансийский автономный округ - Югра, Белоярский район, д. Нумто	Специальная деятельность	Образование земельных участков из земель или земельных участков, находящихся в государственной или муниципальной собственности	1508
54	ЗУ_54	РФ, Ханты-Мансийский автономный округ - Югра, Белоярский район, д. Нумто	Благоустройство территории	Образование земельных участков из земель или земельных участков, находящихся в государственной или муниципальной собственности	604
55	ЗУ_55	РФ, Ханты-Мансийский автономный округ - Югра, Белоярский район, д. Нумто	Для индивидуального жилищного строительства	Образование земельных участков из земель или земельных участков, находящихся в государственной или муниципальной собственности	791
56	ЗУ_56	РФ, Ханты-Мансийский автономный округ - Югра, Белоярский район, д. Нумто	Для индивидуального жилищного строительства	Образование земельного участка в 2 этапа: 1)Раздел земельного участка с кадастровым номером 86:06:0030301:74 на земельные участки с условными номерами 86:06:0030301:74(1), 86:06:0030301:74(2) и 86:06:0030301:74(3) и 86:06:0030301:74(4). 2) перераспределение земельного участка с условным номером 86:06:0030301:74(3) с землями государственной или муниципальной собственности.	1232
57	ЗУ_57	РФ, Ханты-Мансийский автономный округ - Югра, Белоярский район, д. Нумто	Для индивидуального жилищного строительства	Образование земельных в 2 этапа: 1)раздел земельного участка с кадастровым номером 86:06:0030301:120 на участки с условным номером 86:06:0030301:120(1) и 86:06:0030301:120(2); 2)перераспределение земельного участка с условным номером 86:06:0030301:120(2) с	1071

				землями государственной или муниципальной собственности.	
58	ЗУ_58	РФ, Ханты-Мансийский автономный округ - Югра, Белоярский район, д. Нумто	Для индивидуального жилищного строительства	Образование земельных участков из земель или земельных участков, находящихся в государственной или муниципальной собственности	998
59	ЗУ_59	РФ, Ханты-Мансийский автономный округ - Югра, Белоярский район, д. Нумто	Благоустройство территории	Образование земельных участков из земель или земельных участков, находящихся в государственной или муниципальной собственности	365
60	ЗУ_60	РФ, Ханты-Мансийский автономный округ - Югра, Белоярский район, д. Нумто	Коммунальное обслуживание	Образование земельного участка путем перераспределения земельного участка с кадастровым номером 86:06:0000000:7035 и земель, находящихся в государственной или муниципальной собственности	1684
61	ЗУ_61	РФ, Ханты-Мансийский автономный округ - Югра, Белоярский район, д. Нумто	Коммунальное обслуживание	Образование земельного участка путем перераспределения земельного участка с кадастровым номером 86:06:0030301:118 и земель, находящихся в государственной или муниципальной собственности	2078
62	ЗУ_62***	РФ, Ханты-Мансийский автономный округ - Югра, Белоярский район, д. Нумто	Для индивидуального жилищного строительства	Образование земельного участка в 2 этапа: 1)раздел земельного участка с кадастровым номером 86:06:0030301:75 на земельные участки с условные номера 86:06:0030301:75(1) и 86:06:0030301:75 в измененных границах; 2)перераспределение земельного участка с условным номером 86:06:0030301:75 в измененных границах и земель, находящихся в государственной или муниципальной собственности	693
63	ЗУ_63	РФ, Ханты-Мансийский автономный округ - Югра, Белоярский район, д. Нумто	Благоустройство территории	Образование земельных участков из земель или земельных участков, находящихся в государственной или муниципальной собственности	503
64	ЗУ_64	РФ, Ханты-Мансийский автономный округ - Югра, Белоярский район, д. Нумто	Для индивидуального жилищного строительства	Образование земельных участков в 2 этапа: 1)Раздел земельного участка с кадастровым номером 86:06:0030301:79 на условные номера 86:06:0030301:79(1), 86:06:0030301:79(2) и 86:06:0030301:79 в измененных границах; 2)перераспределение земельного участка с условным номером 86:06:0030301:79(2) и земель, находящихся в государственной или муниципальной собственности	737
65	ЗУ_65	РФ, Ханты-Мансийский автономный округ - Югра, Белоярский район, д. Нумто	Для индивидуального жилищного строительства	Образование земельного участка в 2 этапа: 1)Изъятие земельного участка с кадастровым номером 86:06:0030301:86 для муниципальных нужд; 2)Образование земельного участка из земельных участков и земель, находящихся в государственной или	940

				муниципальной собственности	
66	ЗУ_66**	РФ, Ханты-Мансийский автономный округ - Югра, Белоярский район, д. Нумто	Для индивидуального жилищного строительства	Образование земельных участков в 2 этапа: 1)Раздел земельного участка с кадастровым номером 86:06:0030301:79 на условные номера 86:06:0030301:79(1), 86:06:0030301:79(2) и 86:06:0030301:79 в измененных границах; 2)перераспределение земельного участка с условным номером 86:06:0030301:79 в измененных границах и земель, находящихся в государственной или муниципальной собственности	685
67	ЗУ_67	РФ, Ханты-Мансийский автономный округ - Югра, Белоярский район, д. Нумто	Для индивидуального жилищного строительства	Образование земельного участка в 2 этапа: 1)Раздел земельного участка с кадастровым номером 86:06:0030301:8 на земельные участки с условными номерами 86:06:0030301:8(1), 86:06:0030301:8(2) и 86:06:0030301:8 в измененных границах. 2)Образование земельного участка путем перераспределения земельного участка 86:06:0030301:8 в измененных границах и земель, находящихся в государственной или муниципальной собственности	698
68	ЗУ_68	РФ, Ханты-Мансийский автономный округ - Югра, Белоярский район, д. Нумто	Для индивидуального жилищного строительства	Образование земельных участков в 2 этапа: 1)Раздел земельного участка с кадастровым номером 86:06:0030301:79 на условные номера 86:06:0030301:79(1), 86:06:0030301:79(2) и 86:06:0030301:79 в измененных границах; 2)перераспределение земельного участка с условным номером 86:06:0030301:79 в измененных границах и земель, находящихся в государственной или муниципальной собственности	688
69	ЗУ_69	РФ, Ханты-Мансийский автономный округ - Югра, Белоярский район, д. Нумто	Для индивидуального жилищного строительства	Образование земельного участка в 2 этапа: 1)Раздел земельного участка с кадастровым номером 86:06:0030301:8 на земельные участки с условными номерами 86:06:0030301:8(1), 86:06:0030301:8(2) и 86:06:0030301:8 в измененных границах. 2)Образование земельного участка путем перераспределения земельного участка 86:06:0030301:86 (1) и земель, находящихся в государственной или муниципальной собственности	701
70	ЗУ_70	РФ, Ханты-Мансийский автономный округ - Югра, Белоярский район, д. Нумто	Для индивидуального жилищного строительства	Образование земельных участков в 2 этапа: 1)Раздел земельного участка с кадастровым номером 86:06:0030301:79 на условные номера 86:06:0030301:79(1), 86:06:0030301:79(2) и 86:06:0030301:79 в измененных границах; 2)перераспределение земельного участка с условным номером 86:06:0030301:79 (1) и земель, находящихся в государственной или муниципальной собственности	694
71	ЗУ_71	РФ, Ханты-Мансийский автономный округ - Югра, Белоярский	Благоустройство территории	Образование земельных участков из земель или земельных участков, находящихся в государственной или муниципальной собственности	3615

		район, д. Нумто			
72	ЗУ_72***	РФ, Ханты-Мансийский автономный округ - Югра, Белоярский район, д. Нумто	Улично-дорожная сеть	<p>Образование земельного участка в 10 этапов:</p> <p>1) Раздел земельного участка с кадастровым номером 86:06:0030301:83 на земельные участки с условными номерами 86:06:0030301:83(1) и 86:06:0030301:83 в измененных границах;</p> <p>2) Раздел земельного участка с кадастровым номером 86:06:0030301:8 на земельные участки с условными номерами 86:06:0030301:8(1), 86:06:0030301:8(2) и 86:06:0030301:8 в измененных границах;</p> <p>3) Раздел земельного участка 86:06:0030301:128 на земельные участки с условными номерами 86:06:0030301:128 (1) и 86:06:0030301:128 в измененных границах,</p> <p>4) раздел земельного участка с кадастровым номером 86:06:0030301:272 на земельные участки 86:06:0030301:272(1) и 86:06:0030301:272 в измененных границах,</p> <p>5) раздел земельного участка с кадастровым номером 86:06:0030301:104 на участки с условными номерами 86:06:0030301:104(1) и 86:06:0030301:104(2),</p> <p>6) раздел земельного участка с кадастровым номером 86:06:0030301:87 на участки с условными номерами 8786:06:0030301:87(1) и 86:06:0030301:87(2),</p> <p>7) раздел земельного участка с кадастровым номером 86:06:0030301:76 на участки с условными номерами 86:06:0030301:76(1), 86:06:0030301:76(2) и 86:06:0030301:76(3),</p> <p>8) раздел земельного участка с кадастровым номером 86:06:0030301:78 на участки с условными номерами 86:06:0030301:78(1), 86:06:0030301:78(2) и 86:06:0030301:78(3),</p> <p>9) Образование земельного участка из земель государственной или муниципальной собственности ЗУ_Х9 путем перераспределения с земельным участком с кадастровым номером 86:06:0030301:273,</p> <p>10) Объединение земельных участков с условными номерами ЗУ_Х9, 86:06:0030301:272(1), 86:06:0030301:128 в измененных границах, 86:06:0030301:83(1), 86:06:0030301:8(2), 86:06:0030301:104(2), 86:06:0030301:87(2), 86:06:0030301:76(3) и 86:06:0030301:78(3).</p>	22140
73	ЗУ_73	РФ, Ханты-Мансийский автономный округ - Югра,	Благоустройство территории	Образование земельных участков из земель или земельных участков, находящихся в государственной или муниципальной собственности	199

		Белоярский район, д. Нумто			
74	ЗУ_74	РФ, Ханты-Мансийский автономный округ - Югра, Белоярский район, д. Нумто	Земельные участки (территории) общего пользования	Образование земельных участков из земель или земельных участков, находящихся в государственной или муниципальной собственности	167

Примечание:

*- Земельный участок с кадастровым номером 86:06:0030301:97 рекомендован к изъятию для муниципальных нужд, т.к. по разрабатываемому проекту планировки проектным решением предполагается формирование участка улично-дорожной сети местного значения.

** - при образовании земельного участка с условным номером ЗУ_58 необходимо выполнить устранение реестровых ошибок в сведениях ЕГРН в отношении земельных участков с кадастровыми номерами 86:06:0030301:79 и 86:06:0030301:9 (Рисунок - 1).

*** - Земельные участки с кадастровыми номерами 86:06:0030301:86, 86:0030301:262, 86:0030301:265, 86:0030301:266, 86:0030301:267 рекомендованы к изъятию, т.к. при разработке проекта планировки и межевания территории предполагается изъятие данных земельных участков для муниципальных нужд.

**** - Земельные участки с кадастровыми номерами 86:0030301:80, 86:0030301:81, 86:0030301:90, 86:0030301:92 подлежат исключению из единого государственного реестра недвижимости, это связано с фактором противоречия земельных участков основным проектным решениям проекта планировки и межевания.

Рисунок 1 - Фрагмент, отображающий наличие реестровых ошибок в сведениях ЕГРН



УСЛОВНЫЕ ОБОЗНАЧЕНИЯ

	ГРАНИЦЫ ЗЕМЕЛЬНЫХ УЧАСТКОВ В СВЕДЕНИЯХ ЕГРН		ГРАНИЦЫ ОБРАЗУЕМЫХ ЗЕМЕЛЬНЫХ УЧАСТКОВ
	ГРАНИЦЫ ИЗМЕНЯЕМЫХ ЗЕМЕЛЬНЫХ УЧАСТКОВ		ГРАНИЦЫ ОБРАЗУЕМЫХ ЗЕМЕЛЬНЫХ УЧАСТКОВ, КОТОРЫЕ ПОСЛЕ ОБРАЗОВАНИЯ БУДУТ ОТНОСИТЬСЯ К ТЕРРИТОРИЯМ ОБЩЕГО ПОЛЬЗОВАНИЯ

2.2. Виды разрешенного использования образуемых земельных участков

Условный номер образуемых земельных участков	Код по классификатору	Основной вид разрешенного использования земельных участков и объектов капитального строительства
ЗУ_1, ЗУ_2, ЗУ_3, ЗУ_4, ЗУ_11, ЗУ_13, ЗУ_17-ЗУ_21, ЗУ_24, ЗУ_25, 28, ЗУ_29, ЗУ_30, ЗУ_32- ЗУ_36, ЗУ_38, ЗУ_40, ЗУ_42, ЗУ_43, ЗУ_45- ЗУ_51, ЗУ_55- ЗУ_58, ЗУ_62, ЗУ_64- ЗУ_70	2.1	Для индивидуального жилищного строительства
ЗУ_15	3.9.1	Обеспечение деятельности в области гидрометеорологии и смежных с ней областях
ЗУ_44	3.6.1	Объекты культурно-досуговой деятельности
ЗУ_37	5.1.3	Площадки для занятий спортом
ЗУ_39, ЗУ_41	4.4	Магазины
ЗУ_16, ЗУ_52, ЗУ_60, ЗУ_61	3.1	Коммунальное обслуживание
ЗУ_53	12.2	Специальная деятельность
ЗУ_12, ЗУ_14, ЗУ_23, 27, ЗУ_27, ЗУ_31, ЗУ_54, ЗУ_59, ЗУ_63, ЗУ_71, ЗУ_73	12.0.2	Благоустройство территории
ЗУ_72	12.0.1	Улично-дорожная сеть
ЗУ_26, ЗУ_74	12.0	Земельные участки (территории) общего пользования

2.3. Сведения о границах территории, в отношении которой утвержден проект межевания, содержащие перечень координат характерных точек этих границ в системе координат, используемой для ведения Единого государственного реестра недвижимости

Земельный участок: ЗУ_1

Номер	Дир.угол	Длина	X	Y
1	92° 37' 34"	37.54	1245804.22	2763920.54
2	188° 3' 43"	38.08	1245802.5	2763958.04
3	276° 5' 22"	31.3	1245764.8	2763952.7
4	358° 20' 59"	36.11	1245768.12	2763921.58

Земельный участок: ЗУ_10

Номер	Дир.угол	Длина	X	Y
1	98° 25' 26"	13.79	1245778.2	2764060.86
2	117° 18' 15"	21.49	1245776.18	2764074.5
3	189° 26' 49"	12.19	1245766.32	2764093.6
4	188° 48' 33"	6.92	1245754.3	2764091.6
5	278° 19' 32"	33.98	1245747.46	2764090.54
6	8° 40' 34"	26.12	1245752.38	2764056.92

Земельный участок: ЗУ_11

Номер	Дир.угол	Длина	X	Y
1	7° 56' 59"	25.16	1245722.88	2764052.76
2	8° 26' 42"	4.63	1245747.8	2764056.24
3	98° 19' 32"	33.98	1245752.38	2764056.92

4	188° 40' 42"	29.56	1245747.46	2764090.54
5	277° 55' 40"	33.64	1245718.24	2764086.08

Земельный участок: ЗУ_12

Номер	Дир.угол	Длина	X	Y
1	117° 16' 56"	43.59	1245776.18	2764074.5
2	189° 8' 41"	16.61	1245756.2	2764113.24
3	111° 56' 34"	13.54	1245739.8	2764110.6
4	189° 5' 48"	21.63	1245734.74	2764123.16
5	278° 12' 57"	34.01	1245713.38	2764119.74
6	8° 40' 42"	29.56	1245718.24	2764086.08
7	8° 48' 33"	6.92	1245747.46	2764090.54
8	9° 26' 49"	12.19	1245754.3	2764091.6
9	297° 18' 15"	21.49	1245766.32	2764093.6

Земельный участок: ЗУ_13

Номер	Дир.угол	Длина	X	Y
1	112° 0' 60"	12.86	1245734.74	2764123.16
2	123° 19' 22"	18.17	1245729.92	2764135.08
3	126° 41' 43"	6.56	1245719.94	2764150.26
4	188° 26' 34"	21.25	1245716.02	2764155.52
5	272° 49' 47"	31.6	1245695	2764152.4
6	356° 15' 30"	16.86	1245696.56	2764120.84
7	9° 5' 48"	21.63	1245713.38	2764119.74

Земельный участок: ЗУ_14

Номер	Дир.угол	Длина	X	Y
1	347° 21' 17"	27.77	1245676.2	2764178.66
2	306° 42' 30"	21.28	1245703.3	2764172.58
3	188° 26' 34"	21.25	1245716.02	2764155.52
4	272° 49' 47"	31.6	1245695	2764152.4
5	185° 28' 22"	20.13	1245696.56	2764120.84
6	90° 15' 45"	26.2	1245676.52	2764118.92
7	90° 0' 0"	4.88	1245676.4	2764145.12
8	90° 23' 59"	28.66	1245676.4	2764150

Земельный участок: ЗУ_15

Номер	Дир.угол	Длина	X	Y
1	90° 15' 45"	26.2	1245676.52	2764118.92
2	90° 0' 0"	4.88	1245676.4	2764145.12
3	90° 23' 59"	28.66	1245676.4	2764150
4	183° 24' 4"	54.28	1245676.2	2764178.66
5	178° 40' 51"	55.59	1245622.02	2764175.44
6	269° 40' 0"	55.02	1245566.44	2764176.72
7	265° 9' 31"	7.35	1245566.12	2764121.7
8	2° 25' 10"	1.42	1245565.5	2764114.38

9	355° 30' 51"	35.29	1245566.92	2764114.44
10	5° 33' 24"	74.77	1245602.1	2764111.68

Земельный участок: ЗУ_16

Номер	Дир.угол	Длина	X	Y
1	6° 54' 10"	20.47	1245508.14	2764108.26
2	97° 46' 55"	24.67	1245528.46	2764110.72
3	7° 4' 10"	10.24	1245525.12	2764135.16
4	87° 31' 33"	3.24	1245535.28	2764136.42
5	357° 31' 7"	6.01	1245535.42	2764139.66
6	267° 25' 15"	2.22	1245541.42	2764139.4
7	7° 3' 8"	1.95	1245541.32	2764137.18
8	277° 44' 9"	24.66	1245543.26	2764137.42
9	4° 17' 16"	18.99	1245546.58	2764112.98
10	85° 18' 5"	7.32	1245565.52	2764114.4
11	89° 40' 0"	55.02	1245566.12	2764121.7
12	202° 52' 29"	69.2	1245566.44	2764176.72
13	277° 29' 4"	41.92	1245502.68	2764149.82
14	88° 8' 19"	8	1245554.44	2764146.34
15	178° 5' 27"	6	1245554.7	2764154.34
16	268° 8' 19"	8	1245548.7	2764154.54
17	358° 5' 27"	6	1245548.44	2764146.54
18	269° 19' 8"	15.14	1245552.32	2764137.14
19	358° 51' 7"	9.98	1245552.14	2764122
20	89° 23' 14"	14.96	1245562.12	2764121.8
21	177° 48' 54"	9.97	1245562.28	2764136.76

Земельный участок: ЗУ_17

Номер	Дир.угол	Длина	X	Y
1	7° 59' 30"	25.75	1245682.88	2764080.72
2	98° 1' 31"	27.79	1245708.38	2764084.3
3	186° 58' 52"	25.67	1245704.5	2764111.82
4	277° 51' 17"	28.24	1245679.02	2764108.7

Земельный участок: ЗУ_18

Номер	Дир.угол	Длина	X	Y
1	7° 33' 20"	15.51	1245590.76	2764069.5
2	5° 19' 30"	12.71	1245606.14	2764071.54
3	97° 19' 14"	29.82	1245618.8	2764072.72
4	185° 39' 56"	10.13	1245615	2764102.3
5	185° 38' 54"	18.29	1245604.92	2764101.3
6	180° 0' 0"	0	1245586.72	2764099.5
7	277° 36' 43"	4.38	1245586.72	2764099.5
8	277° 39' 2"	20.28	1245587.3	2764095.16
9	277° 47' 1"	5.61	1245590	2764075.06

Земельный участок: ЗУ_19

Номер	Дир.угол	Длина	X	Y
1	7° 55' 41"	25.67	1245657.46	2764077.18
2	97° 51' 17"	28.24	1245682.88	2764080.72
3	186° 57' 11"	2.48	1245679.02	2764108.7
4	185° 40' 16"	23.07	1245676.56	2764108.4
5	277° 35' 50"	29.2	1245653.6	2764106.12

Земельный участок: ЗУ_2

Номер	Дир.угол	Длина	X	Y
1	96° 5' 22"	31.3	1245768.12	2763921.58
2	188° 4' 5"	28.78	1245764.8	2763952.7
3	275° 23' 13"	26.42	1245736.3	2763948.66
4	358° 33' 44"	15.14	1245738.78	2763922.36
5	358° 23' 11"	14.21	1245753.92	2763921.98

Земельный участок: ЗУ_20

Номер	Дир.угол	Длина	X	Y
1	7° 53' 8"	21.87	1245635.8	2764074.18
2	97° 35' 50"	29.2	1245657.46	2764077.18
3	185° 38' 7"	21.18	1245653.6	2764106.12
4	276° 16' 7"	30.04	1245632.52	2764104.04

Земельный участок: ЗУ_21

Номер	Дир.угол	Длина	X	Y
1	4° 54' 31"	17.06	1245618.8	2764072.72
2	96° 16' 7"	30.04	1245635.8	2764074.18
3	185° 40' 18"	17.61	1245632.52	2764104.04
4	277° 19' 14"	29.82	1245615	2764102.3

Земельный участок: ЗУ_22

Номер	Дир.угол	Длина	X	Y
1	97° 47' 1"	5.61	1245590.76	2764069.5
2	97° 39' 2"	20.28	1245590	2764075.06
3	97° 36' 43"	4.38	1245587.3	2764095.16
4	186° 34' 18"	21.32	1245586.72	2764099.5
5	277° 34' 12"	30.67	1245565.54	2764097.06
6	7° 38' 14"	21.37	1245569.58	2764066.66

Земельный участок: ЗУ_23

Номер	Дир.угол	Длина	X	Y
1	5° 38' 54"	18.29	1245586.72	2764099.5
2	172° 37' 17"	2.8	1245604.92	2764101.3
3	176° 59' 14"	0.38	1245602.14	2764101.66
4	175° 34' 48"	32.96	1245601.76	2764101.68

5	184° 32' 31"	4.29	1245568.9	2764104.22
6	277° 42' 18"	6.86	1245564.62	2764103.88
7	6° 31' 6"	21.32	1245565.54	2764097.08
8	180° 0' 0"	0	1245586.72	2764099.5

Земельный участок: ЗУ_24

Номер	Дир.угол	Длина	X	Y
1	187° 32' 27"	11.28	1245569.58	2764066.66
2	98° 44' 46"	14.99	1245558.4	2764065.18
3	95° 55' 31"	16.47	1245556.12	2764080
4	95° 34' 20"	6.59	1245554.42	2764096.38
5	4° 57' 22"	10.88	1245553.78	2764102.94
6	277° 40' 58"	6.88	1245564.62	2764103.88
7	277° 34' 12"	30.67	1245565.54	2764097.06

Земельный участок: ЗУ_25

Номер	Дир.угол	Длина	X	Y
1	98° 44' 46"	14.99	1245558.4	2764065.18
2	95° 55' 31"	16.47	1245556.12	2764080
3	187° 21' 45"	3.59	1245554.42	2764096.38
4	187° 45' 55"	11.99	1245550.86	2764095.92
5	254° 7' 29"	17.99	1245538.98	2764094.3
6	277° 54' 49"	14.96	1245534.06	2764077
7	7° 40' 7"	22.48	1245536.12	2764062.18

Земельный участок: ЗУ_26

Номер	Дир.угол	Длина	X	Y
1	8° 11' 16"	5.62	1245530.56	2764061.38
2	97° 54' 49"	14.96	1245536.12	2764062.18
3	74° 7' 29"	17.99	1245534.06	2764077
4	187° 43' 53"	12.19	1245538.98	2764094.3
5	276° 49' 28"	17.5	1245526.9	2764092.66
6	276° 29' 6"	13.99	1245528.98	2764075.28

Земельный участок: ЗУ_27

Номер	Дир.угол	Длина	X	Y
1	7° 42' 33"	16.55	1245510.5	2764090.44
2	7° 43' 53"	12.19	1245526.9	2764092.66
3	7° 45' 55"	11.99	1245538.98	2764094.3
4	7° 21' 45"	3.59	1245550.86	2764095.92
5	95° 34' 20"	6.59	1245554.42	2764096.38
6	185° 47' 5"	6.15	1245553.78	2764102.94
7	95° 47' 6"	10.71	1245547.66	2764102.32
8	186° 57' 2"	11.4	1245546.58	2764112.98
9	187° 22' 26"	6.86	1245535.26	2764111.6
10	186° 54' 10"	20.47	1245528.46	2764110.72
11	277° 32' 39"	17.98	1245508.14	2764108.26

Земельный участок: ЗУ_28

Номер	Дир.угол	Длина	X	Y
1	190° 25' 55"	16.13	1245510.5	2764090.44
2	276° 50' 55"	30.86	1245494.64	2764087.52
3	7° 56' 45"	32.55	1245498.32	2764056.88
4	96° 29' 6"	13.99	1245530.56	2764061.38
5	96° 49' 28"	17.5	1245528.98	2764075.28
6	187° 42' 33"	16.55	1245526.9	2764092.66

Земельный участок: ЗУ_29

Номер	Дир.угол	Длина	X	Y
1	187° 36' 7"	31.3	1245498.32	2764056.88
2	97° 53' 57"	31.58	1245467.3	2764052.74
3	6° 20' 56"	28.76	1245462.96	2764084.02
4	5° 53' 37"	3.12	1245491.54	2764087.2
5	276° 50' 55"	30.86	1245494.64	2764087.52

Земельный участок: ЗУ_3

Номер	Дир.угол	Длина	X	Y
1	9° 43' 33"	20.01	1245717.92	2763919.06
2	355° 59' 9"	1.14	1245737.64	2763922.44
3	95° 23' 13"	26.42	1245738.78	2763922.36
4	188° 3' 39"	30.38	1245736.3	2763948.66
5	277° 55' 4"	23.67	1245706.22	2763944.4
6	347° 18' 47"	8.65	1245709.48	2763920.96

Земельный участок: ЗУ_30

Номер	Дир.угол	Длина	X	Y
1	7° 14' 44"	29.5	1245438.04	2764049.02
2	97° 53' 57"	31.58	1245467.3	2764052.74
3	187° 43' 15"	22.18	1245462.96	2764084.02
4	187° 19' 56"	10.97	1245440.98	2764081.04
5	279° 24' 59"	28.73	1245430.1	2764079.64
6	324° 51' 57"	3.96	1245434.8	2764051.3

Земельный участок: ЗУ_31

Номер	Дир.угол	Длина	X	Y
1	6° 54' 51"	23.59	1245347.18	2764064.64
2	7° 48' 7"	43.46	1245370.6	2764067.48
3	97° 17' 55"	4.09	1245413.66	2764073.38
4	187° 26' 43"	3.55	1245413.14	2764077.44
5	178° 30' 24"	36.07	1245409.62	2764076.98
6	175° 51' 13"	29.6	1245373.56	2764077.92
7	281° 30' 36"	15.74	1245344.04	2764080.06

Земельный участок: ЗУ_32

Номер	Дир.угол	Длина	X	Y
1	8° 8' 16"	21.48	1245353.36	2764034.06
2	97° 32' 16"	30.64	1245374.62	2764037.1
3	186° 54' 51"	23.59	1245370.6	2764067.48
4	281° 25' 31"	31.2	1245347.18	2764064.64

Земельный участок: ЗУ_33

Номер	Дир.угол	Длина	X	Y
1	188° 0' 55"	28.26	1245402.94	2764038.52
2	97° 41' 2"	2.54	1245374.96	2764034.58
3	188° 8' 16"	21.48	1245374.62	2764037.1
4	281° 28' 27"	24.63	1245353.36	2764034.06
5	2° 11' 44"	25.06	1245358.26	2764009.92
6	7° 45' 6"	23.13	1245383.3	2764010.88
7	97° 37' 9"	24.74	1245406.22	2764014

Земельный участок: ЗУ_34

Номер	Дир.угол	Длина	X	Y
1	7° 42' 47"	28.76	1245406.22	2764014
2	97° 17' 32"	23.79	1245434.72	2764017.86
3	148° 18' 49"	1.9	1245431.7	2764041.46
4	188° 32' 41"	12.11	1245430.08	2764042.46
5	188° 2' 5"	15.31	1245418.1	2764040.66
6	277° 37' 9"	24.74	1245402.94	2764038.52

Земельный участок: ЗУ_35

Номер	Дир.угол	Длина	X	Y
1	7° 42' 25"	31.02	1245448.68	2764019.76
2	96° 34' 9"	20.45	1245479.42	2764023.92
3	188° 4' 6"	31.49	1245477.08	2764044.24
4	277° 53' 24"	20.25	1245445.9	2764039.82

Земельный участок: ЗУ_36

Номер	Дир.угол	Длина	X	Y
1	7° 44' 27"	27.47	1245479.42	2764023.92
2	97° 43' 39"	20.53	1245506.64	2764027.62
3	187° 54' 9"	27.06	1245503.88	2764047.96
4	276° 34' 9"	20.45	1245477.08	2764044.24

Земельный участок: ЗУ_37

Номер	Дир.угол	Длина	X	Y
1	7° 47' 3"	27.17	1245506.64	2764027.62
2	97° 21' 60"	20.59	1245533.56	2764031.3
3	187° 54' 59"	27.3	1245530.92	2764051.72
4	277° 43' 39"	20.53	1245503.88	2764047.96

Земельный участок: ЗУ_38

Номер	Дир.угол	Длина	X	Y
1	7° 44' 36"	33.1	1245533.56	2764031.3
2	98° 49' 20"	20.6	1245566.36	2764035.76
3	187° 45' 43"	32.58	1245563.2	2764056.12
4	277° 21' 60"	20.59	1245530.92	2764051.72

Земельный участок: ЗУ_39

Номер	Дир.угол	Длина	X	Y
1	275° 39' 51"	19.66	1245595.88	2764060.02
2	188° 29' 49"	31.81	1245597.82	2764040.46
3	98° 49' 20"	20.6	1245566.36	2764035.76
4	6° 48' 20"	32.91	1245563.2	2764056.12

Земельный участок: ЗУ_4

Номер	Дир.угол	Длина	X	Y
1	8° 48' 44"	35.64	1245763.12	2763987.46
2	276° 47' 16"	24.87	1245798.34	2763992.92
3	188° 37' 7"	34.83	1245801.28	2763968.22
4	98° 38' 51"	24.74	1245766.84	2763963

Земельный участок: ЗУ_40

Номер	Дир.угол	Длина	X	Y
1	8° 5' 38"	17.9	1245630.98	2764036.18
2	98° 30' 29"	24.87	1245648.7	2764038.7
3	188° 41' 32"	29.11	1245645.02	2764063.3
4	278° 43' 6"	15.7	1245616.24	2764058.9
5	8° 26' 60"	9.12	1245618.62	2764043.38
6	351° 38' 3"	2.06	1245627.64	2764044.72
7	278° 57' 56"	8.34	1245629.68	2764044.42

Земельный участок: ЗУ_41

Номер	Дир.угол	Длина	X	Y
1	8° 28' 16"	21.86	1245691.76	2764044.84
2	7° 7' 30"	0.16	1245713.38	2764048.06
3	98° 5' 52"	24.99	1245713.54	2764048.08
4	188° 3' 58"	37.92	1245710.02	2764072.82
5	278° 39' 23"	25.25	1245672.48	2764067.5
6	8° 27' 4"	15.65	1245676.28	2764042.54

Земельный участок: ЗУ_42

Номер	Дир.угол	Длина	X	Y
1	8° 40' 10"	15.92	1245643.28	2764009.8
2	279° 27' 44"	0.49	1245659.02	2764012.2

3	7° 0' 5"	2.3	1245659.1	2764011.72
4	98° 28' 49"	23.6	1245661.38	2764012
5	189° 4' 9"	8.63	1245657.9	2764035.34
6	98° 11' 53"	4.77	1245649.38	2764033.98
7	188° 5' 38"	17.9	1245648.7	2764038.7
8	278° 57' 4"	5.53	1245630.98	2764036.18
9	314° 59' 60"	0.03	1245631.84	2764030.72
10	278° 58' 50"	15.25	1245631.86	2764030.7
11	327° 8' 13"	10.76	1245634.24	2764015.64

Земельный участок: ЗУ_43

Номер	Дир.угол	Длина	X	Y
1	98° 37' 36"	27.73	1245624.12	2764000.44
2	187° 34' 9"	20.8	1245619.96	2764027.86
3	275° 38' 14"	21.79	1245599.34	2764025.12
4	188° 57' 53"	7.57	1245601.48	2764003.44
5	278° 43' 42"	4.88	1245594	2764002.26
6	277° 58' 60"	3.31	1245594.74	2763997.44
7	11° 52' 10"	9.24	1245595.2	2763994.16
8	12° 23' 16"	15.85	1245604.24	2763996.06
9	12° 31' 44"	2.03	1245619.72	2763999.46
10	12° 34' 44"	2.48	1245621.7	2763999.9

Земельный участок: ЗУ_44

Номер	Дир.угол	Длина	X	Y
1	275° 38' 14"	21.79	1245599.34	2764025.12
2	188° 57' 53"	7.57	1245601.48	2764003.44
3	278° 43' 42"	4.88	1245594	2764002.26
4	186° 39' 41"	5.52	1245594.74	2763997.44
5	187° 55' 46"	29.87	1245589.26	2763996.8
6	97° 50' 3"	14.23	1245559.68	2763992.68
7	171° 35' 16"	5.74	1245557.74	2764006.78
8	96° 12' 46"	7.95	1245552.06	2764007.62
9	96° 8' 28"	3.18	1245551.2	2764015.52
10	7° 34' 0"	48.91	1245550.86	2764018.68

Земельный участок: ЗУ_45

Номер	Дир.угол	Длина	X	Y
1	78° 49' 30"	26.62	1245546.9	2763981.5
2	96° 12' 46"	7.95	1245552.06	2764007.62
3	96° 8' 28"	3.18	1245551.2	2764015.52
4	188° 14' 8"	21.5	1245550.86	2764018.68
5	277° 13' 8"	3.02	1245529.58	2764015.6
6	277° 5' 26"	33.05	1245529.96	2764012.6
7	7° 31' 50"	12.97	1245534.04	2763979.8

Земельный участок: ЗУ_46

Номер	Дир.угол	Длина	X	Y
1	97° 5' 26"	33.05	1245534.04	2763979.8
2	97° 13' 8"	3.02	1245529.96	2764012.6

3	187° 42' 18"	27.45	1245529.58	2764015.6
4	277° 43' 19"	2.38	1245502.38	2764011.92
5	277° 38' 41"	28.72	1245502.7	2764009.56
6	277° 23' 59"	4.66	1245506.52	2763981.1
7	7° 1' 50"	27.12	1245507.12	2763976.48

Земельный участок: ЗУ_47

Номер	Дир.угол	Длина	X	Y
1	97° 38' 41"	28.72	1245506.52	2763981.1
2	97° 43' 19"	2.38	1245502.7	2764009.56
3	187° 46' 21"	34.9	1245502.38	2764011.92
4	277° 2' 23"	30.03	1245467.8	2764007.2
5	5° 41' 28"	5.85	1245471.48	2763977.4
6	6° 5' 41"	29.39	1245477.3	2763977.98

Земельный участок: ЗУ_48

Номер	Дир.угол	Длина	X	Y
1	277° 58' 19"	28.7	1245429.24	2764001.8
2	7° 37' 27"	5.13	1245433.22	2763973.38
3	5° 44' 54"	33.35	1245438.3	2763974.06
4	97° 2' 23"	30.03	1245471.48	2763977.4
5	187° 58' 19"	38.94	1245467.8	2764007.2

Земельный участок: ЗУ_49

Номер	Дир.угол	Длина	X	Y
1	7° 49' 58"	19.08	1245414.32	2763970.78
2	97° 58' 19"	28.7	1245433.22	2763973.38
3	187° 55' 7"	19.16	1245429.24	2764001.8
4	278° 8' 29"	28.67	1245410.26	2763999.16

Земельный участок: ЗУ_5

Номер	Дир.угол	Длина	X	Y
1	278° 29' 45"	24.37	1245759.52	2764011.56
2	8° 54' 45"	35.63	1245763.12	2763987.46
3	96° 46' 32"	24.41	1245798.32	2763992.98
4	188° 57' 17"	36.36	1245795.44	2764017.22

Земельный участок: ЗУ_50

Номер	Дир.угол	Длина	X	Y
1	312° 11' 4"	9.5	1245396.54	2763968.36
2	39° 41' 12"	14.81	1245402.92	2763961.32
3	98° 8' 29"	28.67	1245414.32	2763970.78
4	187° 49' 47"	18.35	1245410.26	2763999.16
5	278° 57' 22"	28.65	1245392.08	2763996.66

Земельный участок: ЗУ_51

Номер	Дир.угол	Длина	X	Y
1	100° 3' 37"	34.35	1245385.9	2763961.94
2	182° 13' 26"	26.8	1245379.9	2763995.76
3	314° 59' 60"	46.36	1245353.12	2763994.72

Земельный участок: ЗУ_52

Номер	Дир.угол	Длина	X	Y
1	6° 15' 45"	44	1245221.86	2763999.9
2	97° 19' 50"	31.82	1245265.6	2764004.7
3	186° 28' 32"	27.13	1245261.54	2764036.26
4	186° 32' 59"	16.31	1245234.58	2764033.2
5	276° 18' 58"	31.63	1245218.38	2764031.34

Земельный участок: ЗУ_53

Номер	Дир.угол	Длина	X	Y
1	6° 13' 55"	47.9	1245174.24	2763994.7
2	96° 18' 58"	31.63	1245221.86	2763999.9
3	186° 29' 19"	47.79	1245218.38	2764031.34
4	276° 6' 9"	31.42	1245170.9	2764025.94

Земельный участок: ЗУ_54

Номер	Дир.угол	Длина	X	Y
1	7° 54' 26"	8	1245243.96	2763976.16
2	96° 58' 46"	14.65	1245251.88	2763977.26
3	186° 58' 0"	8.08	1245250.1	2763991.8
4	277° 18' 28"	14.78	1245242.08	2763990.82
5	7° 53' 24"	40.5	1245263.28	2763978.82
6	94° 57' 9"	8.57	1245303.4	2763984.38
7	185° 27' 27"	6.31	1245302.66	2763992.92
8	182° 23' 9"	0.48	1245296.38	2763992.32
9	175° 45' 49"	0.54	1245295.9	2763992.3
10	173° 40' 39"	21.43	1245295.36	2763992.34
11	186° 54' 40"	12.63	1245274.06	2763994.7
12	276° 59' 15"	14.47	1245261.52	2763993.18

Земельный участок: ЗУ_55

Номер	Дир.угол	Длина	X	Y
1	96° 33' 55"	18.54	1245441.56	2763945.84
2	96° 38' 7"	9.87	1245439.44	2763964.26
3	187° 37' 27"	5.13	1245438.3	2763974.06
4	187° 49' 58"	19.08	1245433.22	2763973.38
5	219° 41' 12"	14.81	1245414.32	2763970.78
6	312° 11' 9"	19.3	1245402.92	2763961.32
7	357° 22' 9"	25.71	1245415.88	2763947.02

Земельный участок: ЗУ_56

Номер	Дир.угол	Длина	X	Y
1	97° 10' 44"	34.25	1245481.58	2763944
2	185° 41' 28"	5.85	1245477.3	2763977.98
3	185° 44' 54"	33.35	1245471.48	2763977.4
4	276° 38' 7"	9.87	1245438.3	2763974.06
5	276° 33' 55"	18.54	1245439.44	2763964.26
6	357° 22' 3"	40.06	1245441.56	2763945.84

Земельный участок: ЗУ_57

Номер	Дир.угол	Длина	X	Y
1	357° 20' 10"	29.69	1245481.58	2763944
2	96° 56' 15"	34.11	1245511.24	2763942.62
3	97° 23' 59"	4.66	1245507.12	2763976.48
4	186° 5' 41"	29.39	1245506.52	2763981.1
5	277° 10' 44"	34.25	1245477.3	2763977.98

Земельный участок: ЗУ_58

Номер	Дир.угол	Длина	X	Y
1	357° 22' 57"	28.03	1245511.24	2763942.62
2	97° 42' 0"	38.81	1245539.24	2763941.34
3	187° 1' 50"	27.12	1245534.04	2763979.8
4	276° 56' 15"	34.11	1245507.12	2763976.48

Земельный участок: ЗУ_59

Номер	Дир.угол	Длина	X	Y
1	258° 51' 4"	27.93	1245546.9	2763981.5
2	5° 26' 25"	4.64	1245541.5	2763954.1
3	294° 11' 36"	15.13	1245546.12	2763954.54
4	177° 22' 25"	13.09	1245552.32	2763940.74
5	97° 42' 0"	38.81	1245539.24	2763941.34
6	7° 31' 50"	12.97	1245534.04	2763979.8

Земельный участок: ЗУ_6

Номер	Дир.угол	Длина	X	Y
1	278° 38' 51"	24.74	1245763.12	2763987.46
2	188° 24' 17"	30.1	1245766.84	2763963
3	98° 31' 26"	24.29	1245737.06	2763958.6
4	9° 16' 5"	30.05	1245733.46	2763982.62

Земельный участок: ЗУ_60

Номер	Дир.угол	Длина	X	Y
1	315° 34' 43"	4.2	1245600	2763959.6
2	272° 35' 59"	18.08	1245603	2763956.66
3	272° 35' 56"	14.55	1245603.82	2763938.6
4	179° 17' 9"	44.92	1245604.48	2763924.06

5	113° 11' 55"	0.15	1245559.56	2763924.62
6	114° 11' 42"	17.52	1245559.5	2763924.76
7	114° 11' 36"	15.13	1245552.32	2763940.74
8	5° 21' 54"	54.12	1245546.12	2763954.54

Земельный участок: ЗУ_61

Номер	Дир.угол	Длина	X	Y
1	97° 55' 52"	10.58	1245600	2763959.6
2	97° 53' 48"	24.31	1245598.54	2763970.08
3	97° 58' 60"	3.31	1245595.2	2763994.16
4	186° 39' 41"	5.52	1245594.74	2763997.44
5	187° 55' 46"	29.87	1245589.26	2763996.8
6	97° 50' 3"	14.23	1245559.68	2763992.68
7	171° 35' 16"	5.74	1245557.74	2764006.78
8	258° 49' 30"	26.62	1245552.06	2764007.62
9	258° 51' 4"	27.93	1245546.9	2763981.5
10	5° 26' 25"	4.64	1245541.5	2763954.1
11	5° 21' 54"	54.12	1245546.12	2763954.54

Земельный участок: ЗУ_62

Номер	Дир.угол	Длина	X	Y
1	9° 47' 30"	16.58	1245598.54	2763970.08
2	9° 47' 56"	11.75	1245614.88	2763972.9
3	100° 3' 31"	17.06	1245626.46	2763974.9
4	99° 51' 57"	8.4	1245623.48	2763991.7
5	193° 14' 26"	0.35	1245622.04	2763999.98
6	192° 31' 44"	2.03	1245621.7	2763999.9
7	192° 23' 16"	15.85	1245619.72	2763999.46
8	191° 52' 10"	9.24	1245604.24	2763996.06
9	277° 53' 48"	24.31	1245595.2	2763994.16

Земельный участок: ЗУ_63

Номер	Дир.угол	Длина	X	Y
1	8° 32' 3"	16.04	1245603.82	2763938.6
2	98° 33' 7"	32.28	1245619.68	2763940.98
3	189° 47' 30"	16.58	1245614.88	2763972.9
4	277° 55' 52"	10.58	1245598.54	2763970.08
5	315° 34' 43"	4.2	1245600	2763959.6
6	272° 35' 59"	18.08	1245603	2763956.66

Земельный участок: ЗУ_64

Номер	Дир.угол	Длина	X	Y
1	8° 32' 50"	24.09	1245619.68	2763940.98
2	98° 25' 3"	22	1245643.5	2763944.56
3	96° 25' 24"	3.04	1245640.28	2763966.32
4	157° 35' 8"	14.58	1245639.94	2763969.34
5	189° 47' 56"	11.75	1245626.46	2763974.9
6	278° 33' 7"	32.28	1245614.88	2763972.9

Земельный участок: ЗУ_65

Номер	Дир.угол	Длина	X	Y
1	98° 16' 6"	24.62	1245667.18	2763973.12
2	188° 11' 24"	40.57	1245663.64	2763997.48
3	280° 3' 31"	17.06	1245623.48	2763991.7
4	337° 35' 8"	14.58	1245626.46	2763974.9
5	7° 54' 1"	27.5	1245639.94	2763969.34

Земельный участок: ЗУ_66

Номер	Дир.угол	Длина	X	Y
1	277° 59' 56"	24.72	1245667.18	2763973.12
2	188° 32' 59"	27.04	1245670.62	2763948.64
3	188° 58' 21"	0.38	1245643.88	2763944.62
4	98° 25' 3"	22	1245643.5	2763944.56
5	96° 25' 24"	3.04	1245640.28	2763966.32
6	7° 54' 1"	27.5	1245639.94	2763969.34

Земельный участок: ЗУ_67

Номер	Дир.угол	Длина	X	Y
1	97° 33' 18"	24.8	1245695.02	2763976.94
2	188° 10' 33"	28.41	1245691.76	2764001.52
3	278° 16' 6"	24.62	1245663.64	2763997.48
4	7° 48' 47"	28.1	1245667.18	2763973.12

Земельный участок: ЗУ_68

Номер	Дир.угол	Длина	X	Y
1	8° 32' 49"	27.99	1245670.62	2763948.64
2	97° 44' 15"	24.36	1245698.3	2763952.8
3	187° 48' 47"	28.1	1245695.02	2763976.94
4	277° 59' 56"	24.72	1245667.18	2763973.12

Земельный участок: ЗУ_69

Номер	Дир.угол	Длина	X	Y
1	98° 21' 9"	24.78	1245723.2	2763981
2	188° 10' 34"	28.13	1245719.6	2764005.52
3	277° 33' 18"	24.8	1245691.76	2764001.52
4	8° 11' 54"	28.47	1245695.02	2763976.94

Земельный участок: ЗУ_7

Номер	Дир.угол	Длина	X	Y
1	278° 29' 45"	24.37	1245759.52	2764011.56
2	189° 16' 5"	30.05	1245763.12	2763987.46
3	98° 36' 16"	24.6	1245733.46	2763982.62
4	8° 49' 48"	30.1	1245729.78	2764006.94

Земельный участок: ЗУ_70

Номер	Дир.угол	Длина	X	Y
1	8° 33' 51"	28.74	1245698.3	2763952.8
2	98° 22' 17"	24.18	1245726.72	2763957.08
3	188° 11' 54"	28.47	1245723.2	2763981
4	277° 44' 15"	24.36	1245695.02	2763976.94

Земельный участок: ЗУ_71

Номер	Дир.угол	Длина	X	Y
1	87° 12' 57"	38.71	1245716.04	2763880.4
2	167° 18' 47"	8.65	1245717.92	2763919.06
3	97° 55' 4"	23.67	1245709.48	2763920.96
4	188° 26' 17"	86.27	1245706.22	2763944.4
5	97° 23' 59"	9.32	1245620.88	2763931.74
6	188° 32' 3"	16.04	1245619.68	2763940.98
7	272° 35' 56"	14.55	1245603.82	2763938.6
8	0° 0' 0"	0.02	1245604.48	2763924.06
9	343° 16' 42"	49.08	1245604.5	2763924.06
10	343° 16' 21"	15.5	1245651.5	2763909.94
11	333° 13' 24"	55.67	1245666.34	2763905.48

Земельный участок: ЗУ_72

Номер	Дир.угол	Длина	X	Y
1	185° 28' 22"	20.13	1245696.56	2764120.84
2	185° 33' 24"	74.77	1245676.52	2764118.92
3	175° 30' 51"	35.29	1245602.1	2764111.68
4	182° 25' 10"	1.42	1245566.92	2764114.44
5	184° 13' 55"	18.97	1245565.5	2764114.38
6	275° 47' 6"	10.71	1245546.58	2764112.98
7	5° 47' 5"	6.15	1245547.66	2764102.32
8	4° 57' 22"	10.88	1245553.78	2764102.94
9	4° 32' 31"	4.29	1245564.62	2764103.88
10	355° 34' 48"	32.96	1245568.9	2764104.22
11	356° 59' 14"	0.38	1245601.76	2764101.68
12	352° 37' 17"	2.8	1245602.14	2764101.66
13	5° 39' 56"	10.13	1245604.92	2764101.3
14	5° 40' 18"	17.61	1245615	2764102.3
15	5° 38' 7"	21.18	1245632.52	2764104.04
16	5° 40' 16"	23.07	1245653.6	2764106.12
17	6° 57' 11"	2.48	1245676.56	2764108.4
18	6° 58' 52"	25.67	1245679.02	2764108.7
19	278° 1' 31"	27.79	1245704.5	2764111.82
20	187° 59' 30"	25.75	1245708.38	2764084.3
21	187° 55' 41"	25.67	1245682.88	2764080.72
22	187° 53' 8"	21.87	1245657.46	2764077.18
23	184° 54' 31"	17.06	1245635.8	2764074.18
24	185° 19' 30"	12.71	1245618.8	2764072.72
25	187° 33' 20"	15.51	1245606.14	2764071.54

26	187° 38' 14"	21.37	1245590.76	2764069.5
27	187° 32' 27"	11.28	1245569.58	2764066.66
28	187° 40' 7"	22.48	1245558.4	2764065.18
29	188° 11' 16"	5.62	1245536.12	2764062.18
30	187° 56' 45"	32.55	1245530.56	2764061.38
31	187° 36' 7"	31.3	1245498.32	2764056.88
32	187° 14' 44"	29.5	1245467.3	2764052.74
33	144° 51' 57"	3.96	1245438.04	2764049.02
34	99° 24' 59"	28.73	1245434.8	2764051.3
35	187° 23' 27"	17.1	1245430.1	2764079.64
36	277° 17' 55"	4.09	1245413.14	2764077.44
37	277° 43' 40"	33.02	1245413.66	2764073.38
38	8° 32' 41"	12.11	1245418.1	2764040.66
39	328° 18' 49"	1.9	1245430.08	2764042.46
40	277° 17' 32"	23.79	1245431.7	2764041.46
41	187° 42' 47"	28.76	1245434.72	2764017.86
42	187° 45' 6"	23.13	1245406.22	2764014
43	182° 11' 44"	25.06	1245383.3	2764010.88
44	101° 28' 27"	24.63	1245358.26	2764009.92
45	101° 25' 31"	31.2	1245353.36	2764034.06
46	101° 30' 36"	15.74	1245347.18	2764064.64
47	175° 53' 24"	13.39	1245344.04	2764080.06
48	282° 18' 7"	77.25	1245330.68	2764081.02
49	184° 28' 27"	45.38	1245347.14	2764005.54
50	175° 44' 46"	36.4	1245301.9	2764002
51	186° 15' 45"	44	1245265.6	2764004.7
52	186° 13' 55"	47.9	1245221.86	2763999.9
53	276° 8' 48"	10.46	1245174.24	2763994.7
54	6° 17' 14"	67.02	1245175.36	2763984.3
55	276° 57' 11"	0.83	1245241.98	2763991.64
56	6° 58' 0"	8.08	1245242.08	2763990.82
57	6° 53' 25"	11.5	1245250.1	2763991.8
58	6° 54' 40"	12.63	1245261.52	2763993.18
59	353° 43' 44"	21.97	1245274.06	2763994.7
60	5° 14' 25"	6.79	1245295.9	2763992.3
61	94° 23' 55"	0.78	1245302.66	2763992.92
62	6° 52' 2"	46.33	1245302.6	2763993.7
63	314° 59' 60"	6.39	1245348.6	2763999.24
64	2° 13' 26"	26.8	1245353.12	2763994.72
65	280° 3' 37"	34.35	1245379.9	2763995.76
66	315° 1' 18"	37.35	1245385.9	2763961.94
67	354° 30' 7"	11.27	1245412.32	2763935.54
68	354° 30' 5"	34.44	1245423.54	2763934.46
69	354° 31' 51"	22.66	1245457.82	2763931.16
70	354° 27' 60"	37.33	1245480.38	2763929
71	359° 7' 34"	41.96	1245517.54	2763925.4
72	114° 11' 42"	17.52	1245559.5	2763924.76
73	177° 22' 25"	13.09	1245552.32	2763940.74
74	177° 22' 57"	28.03	1245539.24	2763941.34
75	177° 20' 10"	29.69	1245511.24	2763942.62

76	177° 22' 3"	40.06	1245481.58	2763944
77	177° 22' 9"	25.71	1245441.56	2763945.84
78	132° 11' 9"	19.3	1245415.88	2763947.02
79	132° 11' 4"	9.5	1245402.92	2763961.32
80	98° 57' 22"	28.65	1245396.54	2763968.36
81	7° 49' 47"	18.35	1245392.08	2763996.66
82	7° 55' 7"	19.16	1245410.26	2763999.16
83	7° 58' 19"	38.94	1245429.24	2764001.8
84	7° 46' 21"	34.9	1245467.8	2764007.2
85	7° 42' 18"	27.45	1245502.38	2764011.92
86	8° 14' 8"	21.5	1245529.58	2764015.6
87	7° 34' 0"	48.91	1245550.86	2764018.68
88	7° 34' 9"	20.8	1245599.34	2764025.12
89	278° 37' 36"	27.73	1245619.96	2764027.86
90	192° 28' 14"	2.13	1245624.12	2764000.44
91	279° 51' 57"	8.4	1245622.04	2763999.98
92	8° 11' 24"	40.57	1245623.48	2763991.7
93	8° 10' 33"	28.41	1245663.64	2763997.48
94	8° 10' 34"	28.13	1245691.76	2764001.52
95	278° 21' 9"	24.78	1245719.6	2764005.52
96	278° 22' 17"	24.18	1245723.2	2763981
97	188° 33' 51"	28.74	1245726.72	2763957.08
98	188° 32' 49"	27.99	1245698.3	2763952.8
99	188° 32' 59"	27.04	1245670.62	2763948.64
100	188° 58' 21"	0.38	1245643.88	2763944.62
101	188° 32' 50"	24.09	1245643.5	2763944.56
102	277° 23' 59"	9.32	1245619.68	2763940.98
103	8° 26' 17"	86.27	1245620.88	2763931.74
104	8° 3' 39"	30.38	1245706.22	2763944.4
105	8° 4' 5"	28.78	1245736.3	2763948.66
106	8° 3' 43"	38.08	1245764.8	2763952.7
107	96° 50' 2"	10.25	1245802.5	2763958.04
108	188° 37' 7"	34.83	1245801.28	2763968.22
109	188° 24' 17"	30.1	1245766.84	2763963
110	98° 31' 26"	24.29	1245737.06	2763958.6
111	98° 36' 16"	24.6	1245733.46	2763982.62
112	8° 49' 48"	30.1	1245729.78	2764006.94
113	8° 57' 17"	36.36	1245759.52	2764011.56
114	96° 58' 26"	6.59	1245795.44	2764017.22
115	99° 36' 58"	52.68	1245794.64	2764023.76
116	187° 4' 52"	9.73	1245785.84	2764075.7
117	278° 25' 26"	13.79	1245776.18	2764074.5
118	278° 37' 8"	32.16	1245778.2	2764060.86
119	188° 18' 6"	26.46	1245783.02	2764029.06
120	187° 43' 44"	29.89	1245756.84	2764025.24
121	97° 50' 6"	31.84	1245727.22	2764021.22
122	97° 55' 40"	33.64	1245722.88	2764052.76
123	98° 12' 57"	34.01	1245718.24	2764086.08
124	176° 15' 30"	16.86	1245713.38	2764119.74
125	7° 42' 25"	31.02	1245448.68	2764019.76

126	7° 44' 27"	27.47	1245479.42	2764023.92
127	7° 47' 3"	27.17	1245506.64	2764027.62
128	7° 44' 36"	33.1	1245533.56	2764031.3
129	8° 29' 49"	31.81	1245566.36	2764035.76
130	95° 39' 51"	19.66	1245597.82	2764040.46
131	186° 48' 20"	32.91	1245595.88	2764060.02
132	187° 45' 43"	32.58	1245563.2	2764056.12
133	187° 54' 59"	27.3	1245530.92	2764051.72
134	187° 54' 9"	27.06	1245503.88	2764047.96
135	188° 4' 6"	31.49	1245477.08	2764044.24
136	277° 53' 24"	20.25	1245445.9	2764039.82
137	188° 3' 58"	37.92	1245710.02	2764072.82
138	279° 27' 44"	0.24	1245672.48	2764067.5
139	188° 25' 6"	19.67	1245672.52	2764067.26
140	188° 38' 58"	8.11	1245653.06	2764064.38
141	98° 7' 48"	0.14	1245645.04	2764063.16
142	188° 41' 32"	29.11	1245645.02	2764063.3
143	278° 43' 6"	15.7	1245616.24	2764058.9
144	8° 26' 60"	9.12	1245618.62	2764043.38
145	351° 38' 3"	2.06	1245627.64	2764044.72
146	278° 57' 56"	8.34	1245629.68	2764044.42
147	278° 57' 4"	5.53	1245630.98	2764036.18
148	314° 59' 60"	0.03	1245631.84	2764030.72
149	278° 58' 50"	15.25	1245631.86	2764030.7
150	327° 8' 13"	10.76	1245634.24	2764015.64
151	8° 40' 10"	15.92	1245643.28	2764009.8
152	279° 27' 44"	0.49	1245659.02	2764012.2
153	7° 0' 5"	2.3	1245659.1	2764011.72
154	7° 50' 9"	35.79	1245661.38	2764012
155	116° 33' 54"	0.04	1245696.84	2764016.88
156	7° 51' 5"	20.94	1245696.82	2764016.92
157	98° 5' 5"	28.58	1245717.56	2764019.78
158	98° 5' 52"	24.99	1245713.54	2764048.08

Земельный участок: ЗУ_73

Номер	Дир.угол	Длина	X	Y
1	297° 15' 39"	22.09	1245756.2	2764113.24
2	297° 18' 15"	21.49	1245766.32	2764093.6
3	7° 4' 52"	9.73	1245776.18	2764074.5
4	128° 17' 35"	47.83	1245785.84	2764075.7

Земельный участок: ЗУ_74

Номер	Дир.угол	Длина	X	Y
1	186° 53' 25"	11.5	1245261.52	2763993.18
2	276° 58' 46"	14.65	1245250.1	2763991.8
3	7° 47' 31"	11.51	1245251.88	2763977.26
4	96° 59' 15"	14.47	1245263.28	2763978.82

Земельный участок: ЗУ_8

Номер	Дир.угол	Длина	X	Y
1	8° 18' 6"	26.46	1245756.84	2764025.24
2	98° 37' 8"	32.16	1245783.02	2764029.06
3	188° 40' 34"	26.12	1245778.2	2764060.86
4	278° 0' 49"	31.99	1245752.38	2764056.92


Земельный участок: ЗУ_9

Номер	Дир.угол	Длина	X	Y
1	277° 50' 6"	31.84	1245722.88	2764052.76
2	7° 43' 44"	29.89	1245727.22	2764021.22
3	98° 0' 49"	31.99	1245756.84	2764025.24
4	188° 26' 42"	4.63	1245752.38	2764056.92
5	187° 56' 59"	25.16	1245747.8	2764056.24

Часть 3. Графические материалы

Чертеж красных линий, границ существующих и планируемых элементов планировочной структуры	М 1:1000
Чертеж границ зон планируемого размещения объектов капитального строительства	М 1:1000
Чертеж межевания территории	М 1:1000

Чертеж границ зон планируемого размещения объектов капитального строительства

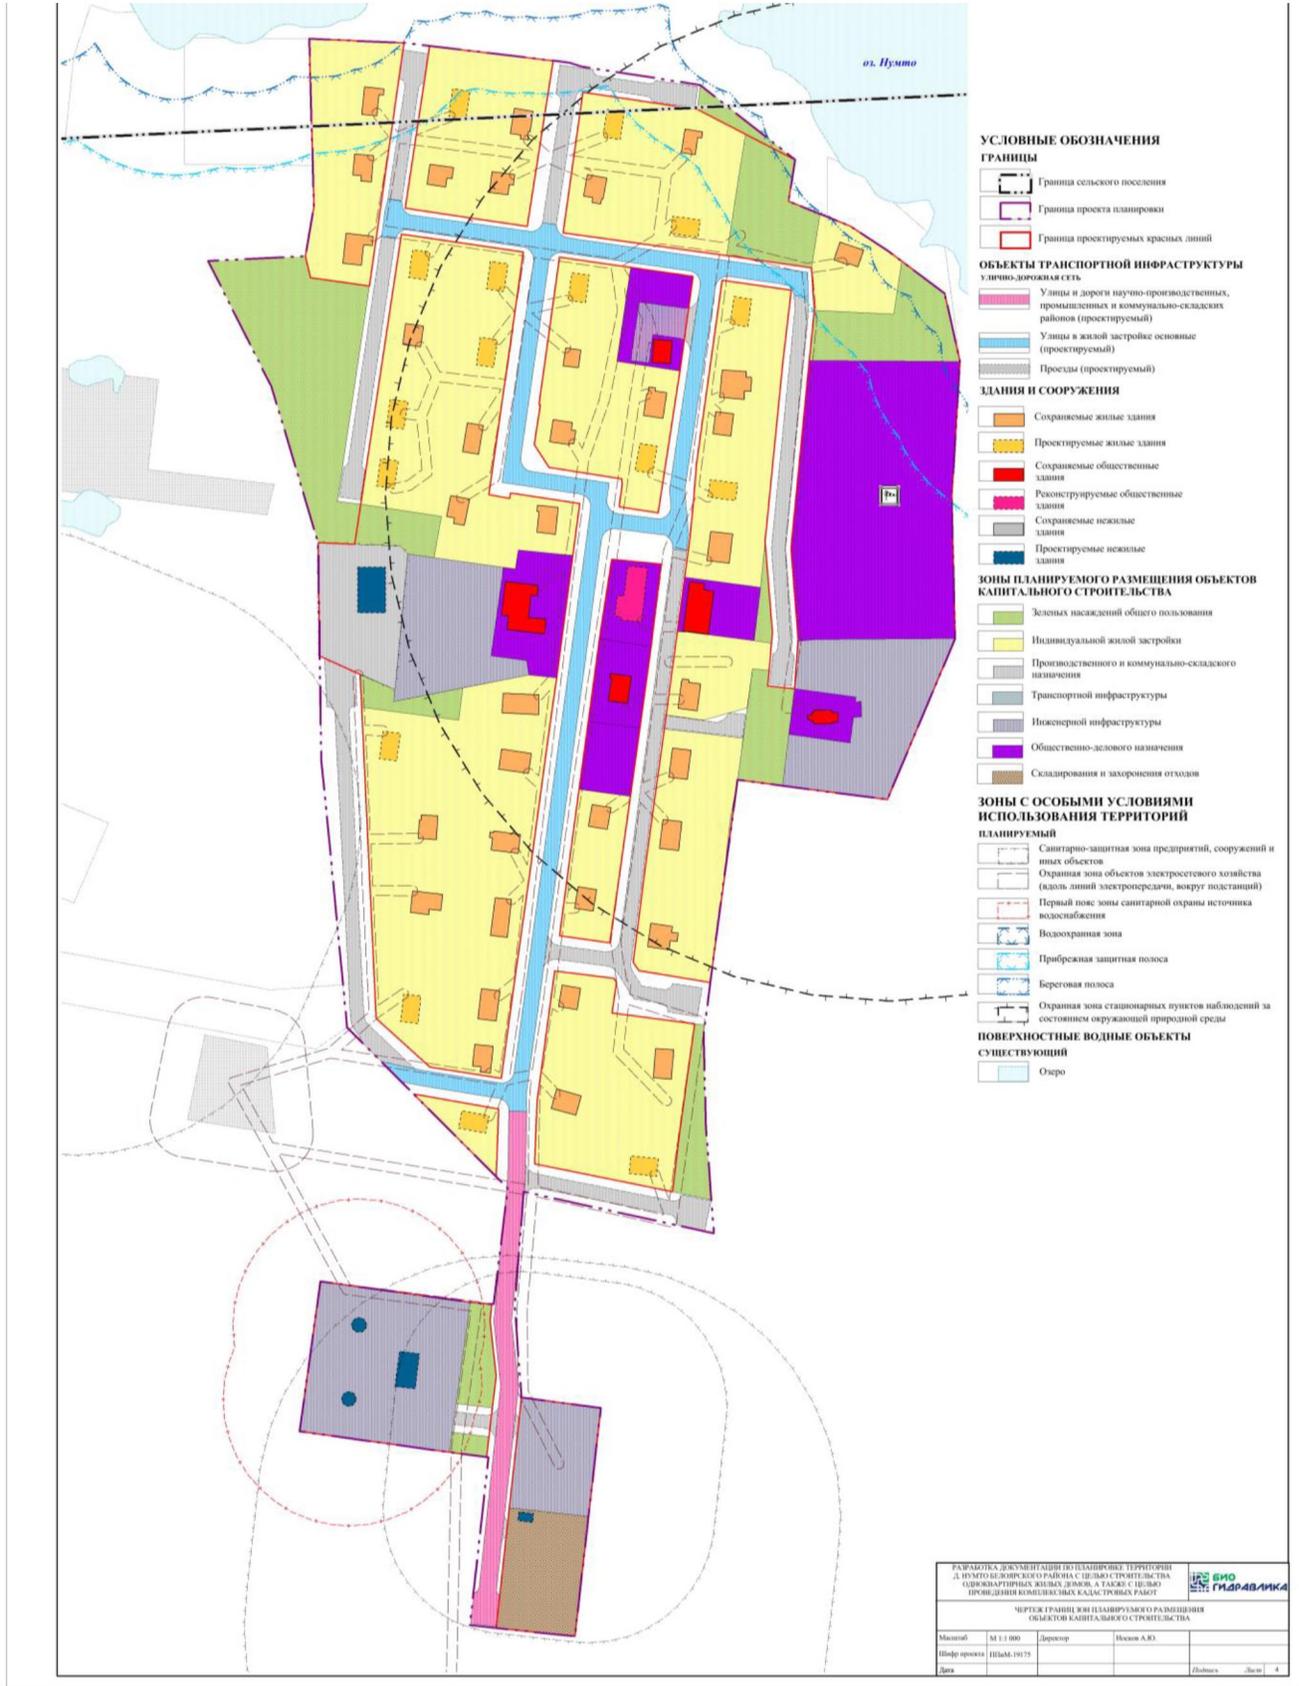

Чертеж межевания территории

Фрагмент чертежа, содержащий утаны и способы образования земельного участка с условным номером ЗУ_28

Схема А: Раздел земельного участка
86.06.0030301.122(1)

Схема Б: Раздел земельного участка
86.06.0030301.106

Схема В: Образование земельных участков из земель гос. доп. мун. собственности

Схема Г: Объединение земельных участков с условными номерами 86.06.0030301.122(2), 86.06.0030301.106(1), 86.06.0030301.33_31 и 86.06.0030301.33_32



- УСЛОВНЫЕ ОБОЗНАЧЕНИЯ**
- ГРАНИЦЫ**
- Граница сельского поселения
 - Граница проекта планировки
 - Граница проектируемых красных линий
 - Линии отступа от красных линий в целях определения места допустимого размещения зданий, строений, сооружений
 - Границы существующих (сохраняемых) земельных участков с указанием кадастрового номера и площади (кв.м)
 - Границы изменяемых земельных участков с указанием условного номера и площади (кв.м)
 - Границы образуемых земельных участков с указанием условного номера и площади (кв.м)
 - Границы образуемых земельных участков, которые после образования будут относиться к территории общего пользования с указанием условного номера и площади (кв.м)
 - Промежуточные кадастровые действия, применимые к земельному участку (или его части) для образования итогового земельного участка с указанием условного номера и площади в кв.м.
 - Границы земельных участков, предлагаемых в изъятие для государственных или муниципальных нужд
- ПОВЕРХНОСТНЫЕ ВОДНЫЕ ОБЪЕКТЫ СУЩЕСТВУЮЩИЕ**
- Поверхностный водный объект

Примечания:
 1) перечень и сведения о площади образуемых земельных участков, в том числе возможные способы их образования представлен в текстовой части проекта;
 2) вид разрешенного использования образуемых земельных участков представлен в текстовой части проекта;
 3) ведомость координат поворотных точек образуемых и изменяемых земельных участков представлена в текстовой части проекта.

РАДИАТЕКА ДОКУМЕНТАЦИИ ПО ПЛАНИРОВКЕ ТЕРРИТОРИИ		ИПС БИНО	
в муниципальном районе с целью строительства многоквартирных жилых домов, а также с целью проведения комплексных кадастровых работ		ГИДРАВНИКА	
ЧЕРТЕЖ МЕЖЕВАНИЯ ТЕРРИТОРИИ			
Масштаб	М 1:1 000	Директор	Новик А.Ю.
Шифр проекта	ИПМ-19179		
Дата		Добавь	Лист 3