ПРОЕКТ ПЛАНИРОВКИ ТЕРРИТОРИИ МИКРОРАЙОНА 5А Г. БЕЛОЯРСКИЙ

СХЕМА ИСПОЛЬЗОВАНИЯ ТЕРРИТОРИИ В ПЕРИОД ПОДГОТОВКИ ПРОЕКТА ПЛАНИРОВКИ ТЕРРИТОРИИ МИКРОРАЙОНА 5А Г. БЕЛОЯРСКИЙ (ОПОРНЫЙ ПЛАН)

М 1:1000

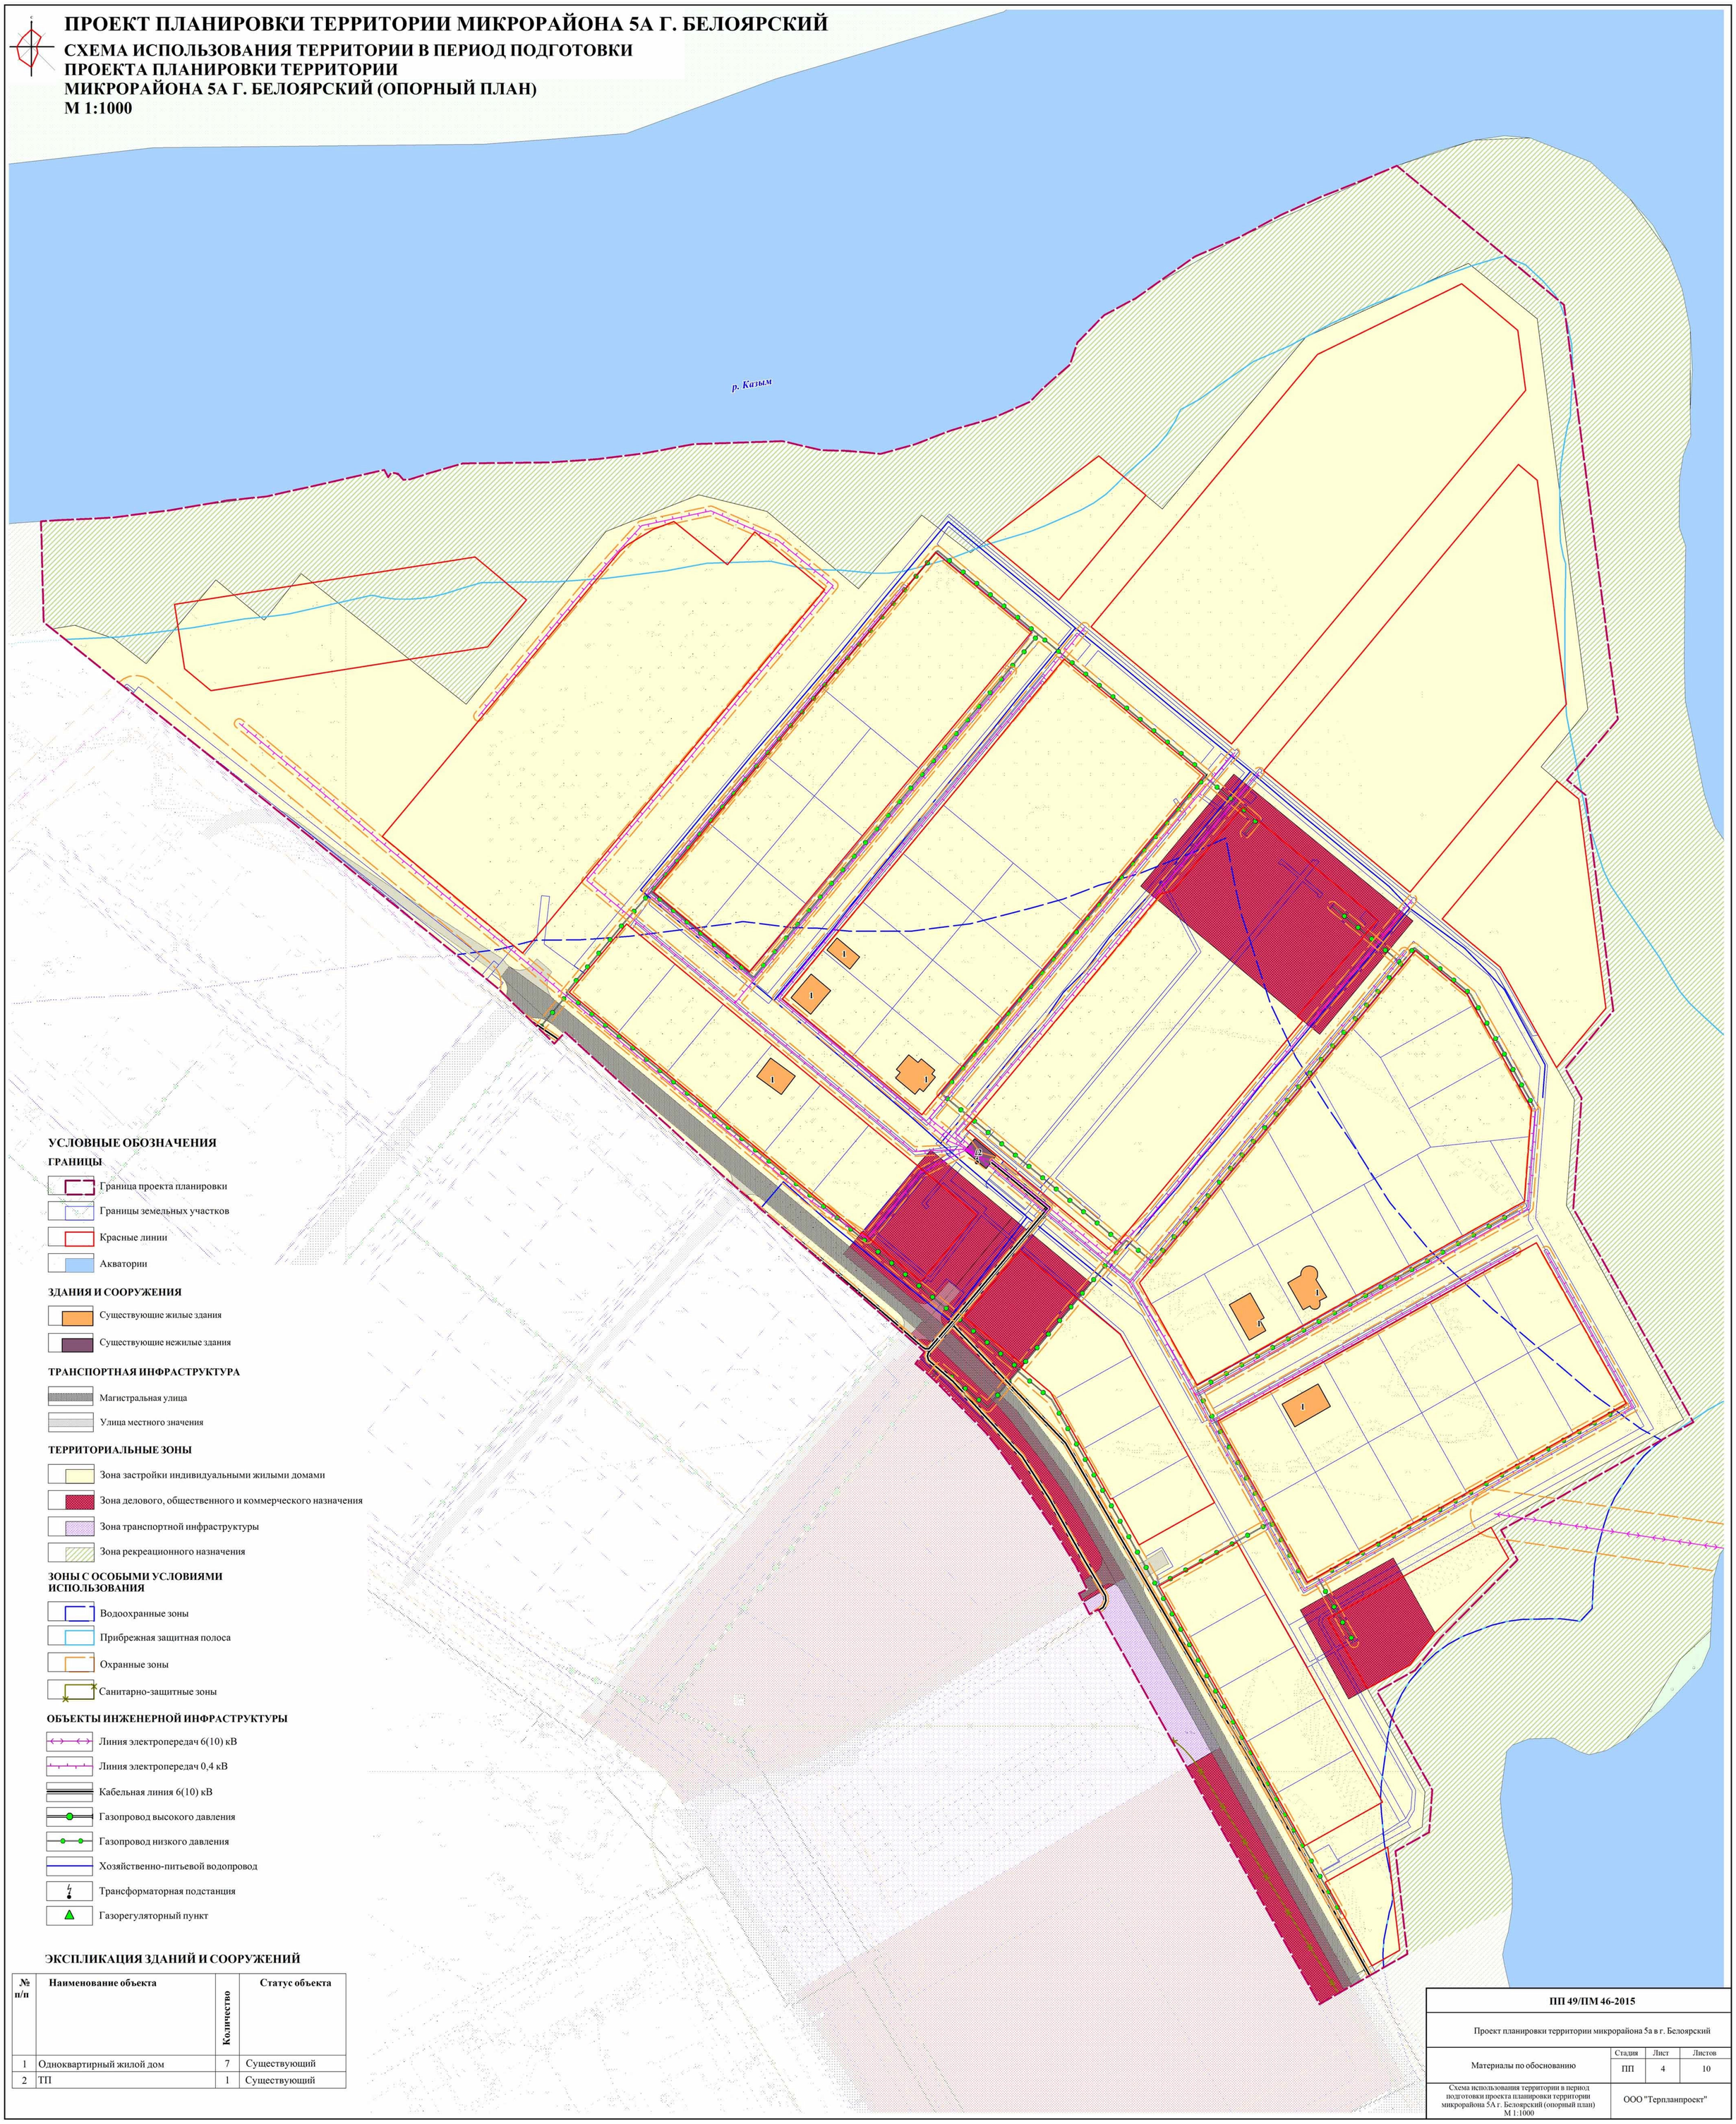

УСЛОВНЫЕ ОБОЗНАЧЕНИЯ

ГРАНИЦЫ

- Граница проекта планировки
- Границы земельных участков
- Красные линии
- Акватории

ЗДАНИЯ И СООРУЖЕНИЯ

- Существующие жилые здания
- Существующие нежилые здания

ТРАНСПОРТНАЯ ИНФРАСТРУКТУРА

- Магистральная улица
- Улица местного значения

ТЕРРИТОРИАЛЬНЫЕ ЗОНЫ

- Зона застройки индивидуальными жилыми домами
- Зона делового, общественного и коммерческого назначения
- Зона транспортной инфраструктуры
- Зона рекреационного назначения

ЗОНЫ С ОСОБЫМИ УСЛОВИЯМИ ИСПОЛЬЗОВАНИЯ

- Водоохранные зоны
- Прибрежная защитная полоса
- Охранные зоны
- Санитарно-защитные зоны

ОБЪЕКТЫ ИНЖЕНЕРНОЙ ИНФРАСТРУКТУРЫ

- Линия электропередач 6(10) кВ
- Линия электропередач 0,4 кВ
- Кабельная линия 6(10) кВ
- Газопровод высокого давления
- Газопровод низкого давления
- Хозяйственно-питьевой водопровод
- Трансформаторная подстанция
- Газорегуляторный пункт

ЭКСПЛИКАЦИЯ ЗДАНИЙ И СООРУЖЕНИЙ

№ п/п	Наименование объекта	Количество	Статус объекта
1	Одноквартирный жилой дом	7	Существующий
2	ТП	1	Существующий

ПП 49/ПМ 46-2015			
Проект планировки территории микрорайона 5а в г. Белоярский			
Материалы по обоснованию	Стадия	Лист	Листов
	ПП	4	10
Схема использования территории в период подготовки проекта планировки территории микрорайона 5А г. Белоярский (опорный план) М 1:1000	ООО "Терпланпроект"		