ПРОЕКТ ПЛАНИРОВКИ ТЕРРИТОРИИ МИКРОРАЙОНА 5А Г. БЕЛОЯРСКИЙ

КАРТОГРАММА ЗЕМЛЯНЫХ МАСС М 1:2000

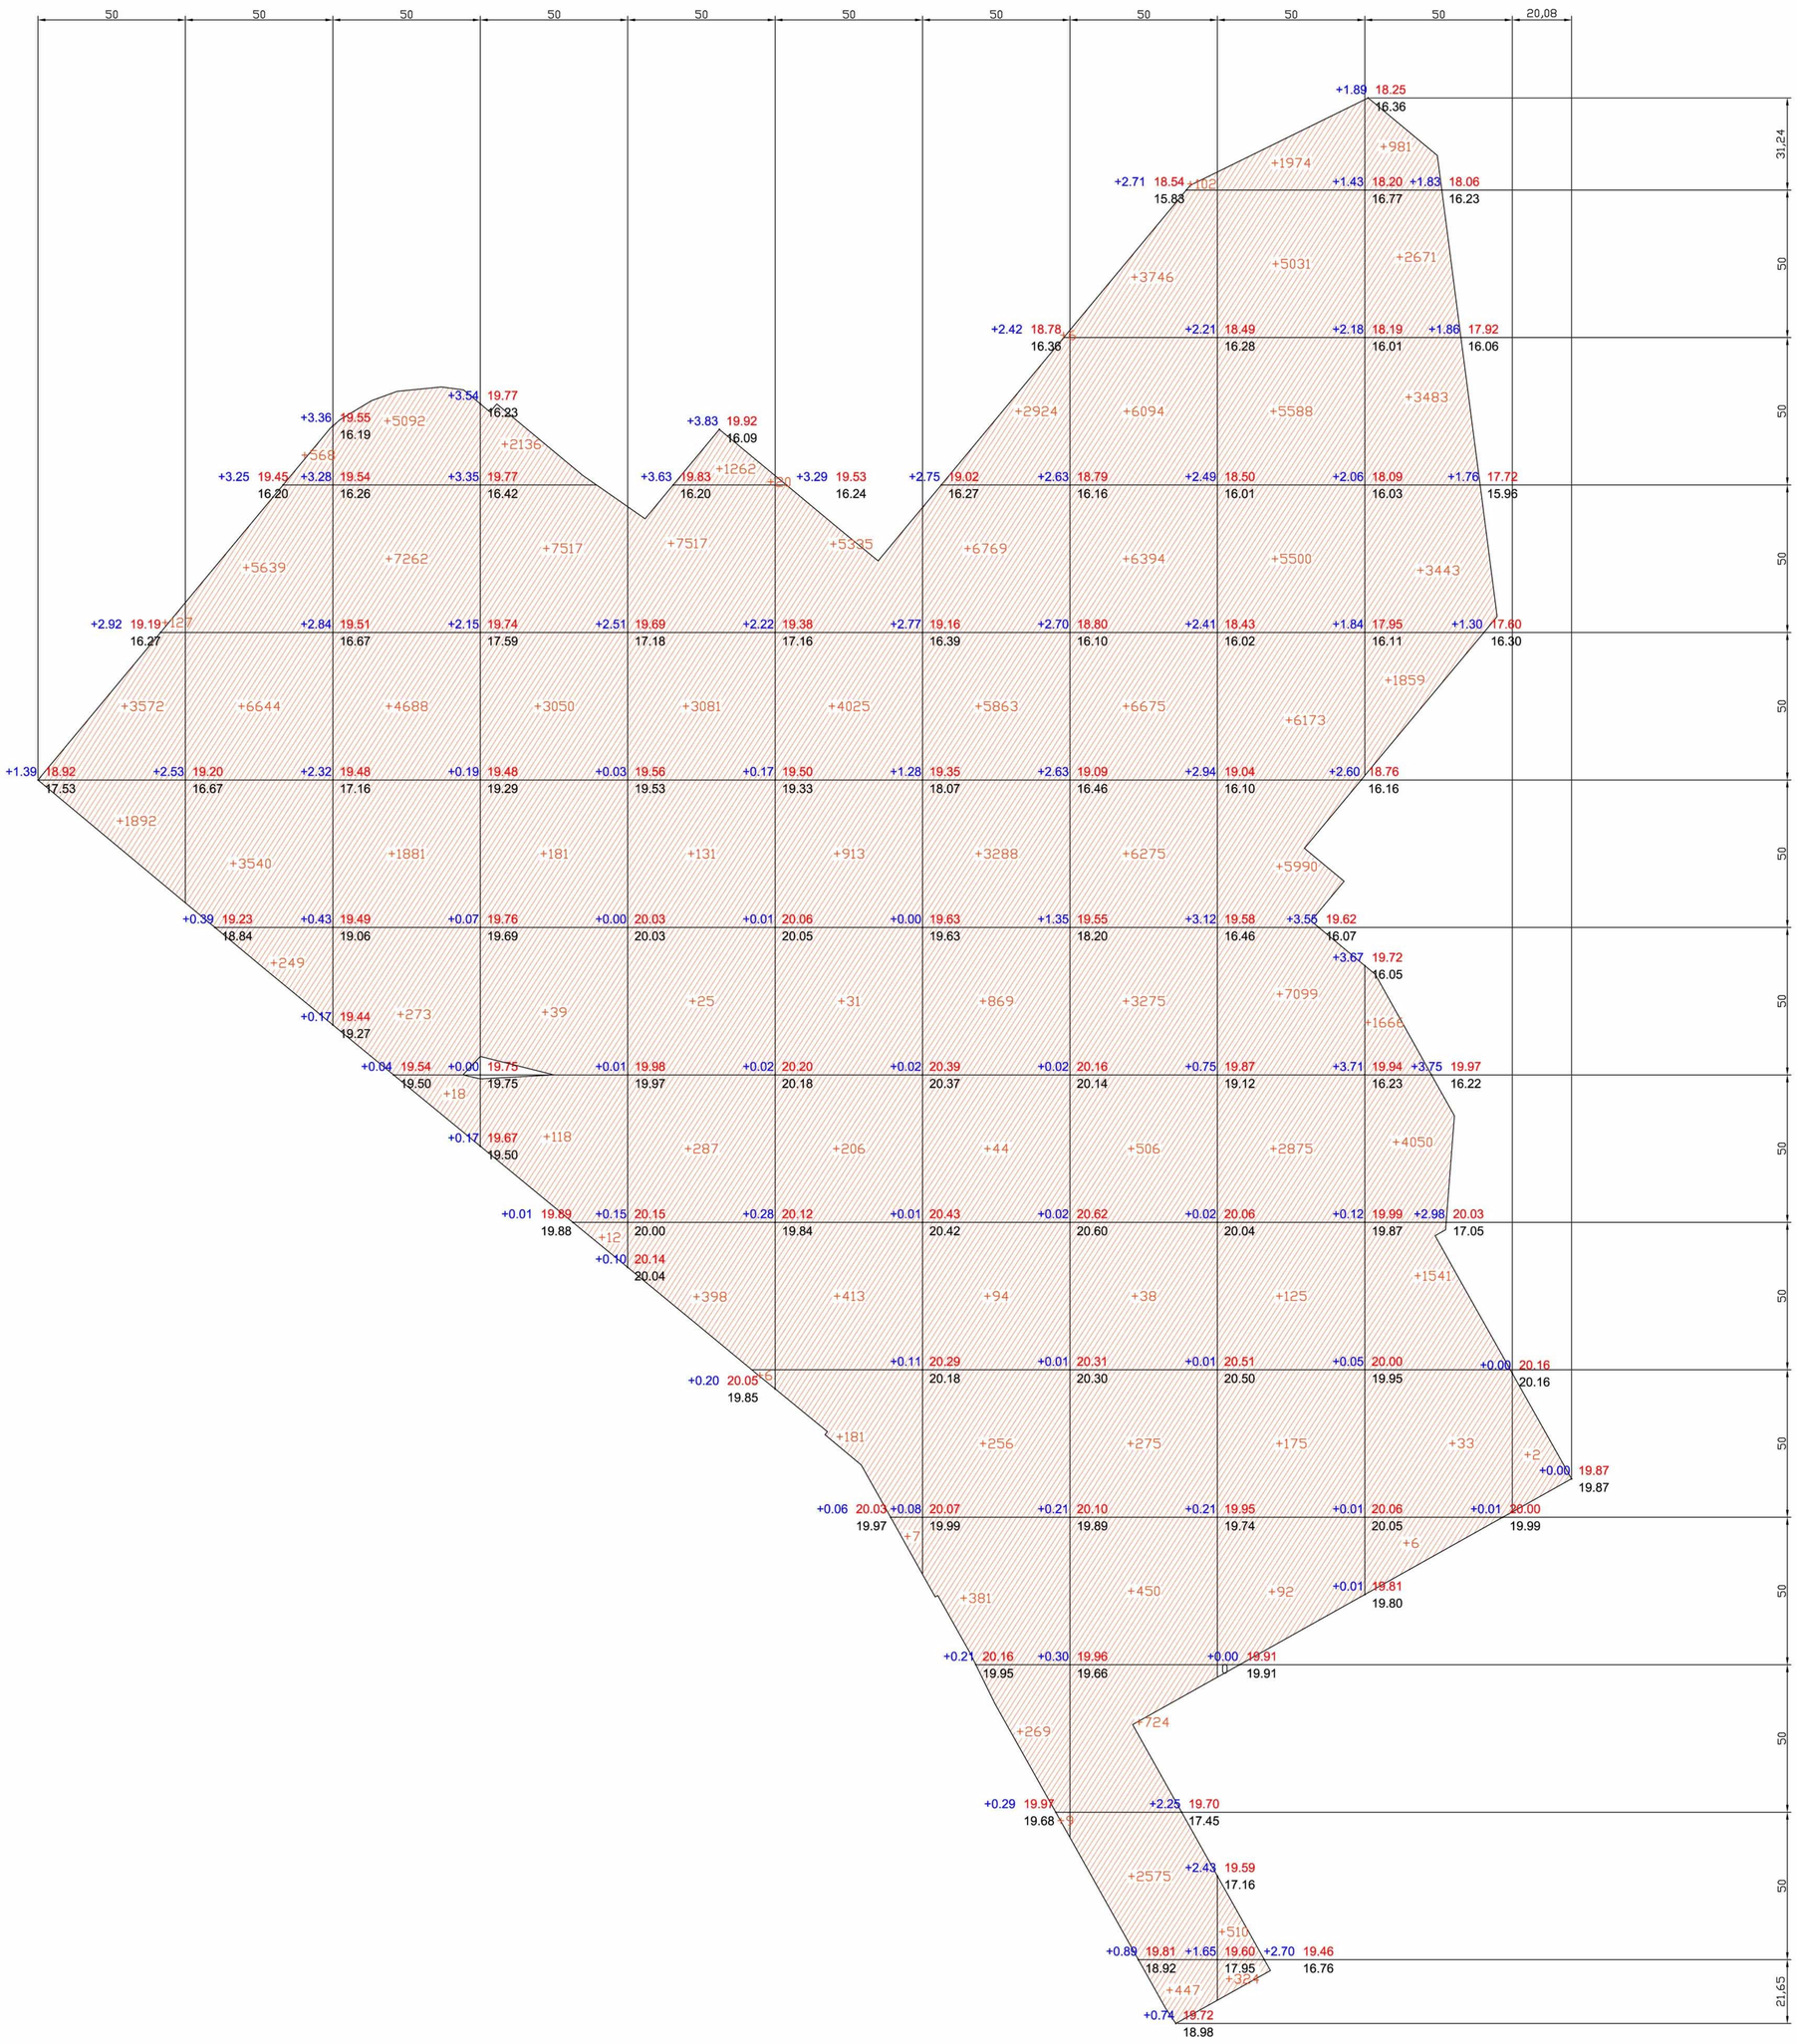

Итого,м3													Всего,м3	
	Насыпь (+)	+5591	+16640	+19214	+13053	+12707	+11131	+20772	+37576	+41456	+19733	+2		+197875
	Выемка (-)	--	--	--	--	--	--	--	--	--	--	--		--

Общая площадь насыпи = 154065 м2
Общая площадь выемки = 0 м2
Общая площадь 0-области = 133 м2
Общая площадь картограммы = 154198 м2

ПП49/ПМ46-2015			
Проект планировки территории микрорайона 5а в г. Белоярский			
Материалы по обоснованию	Стадия	Лист	Листов
	ПП	7.2	10
Картограмма земляных масс М 1:1 000	ООО "Терпланпроект"		