
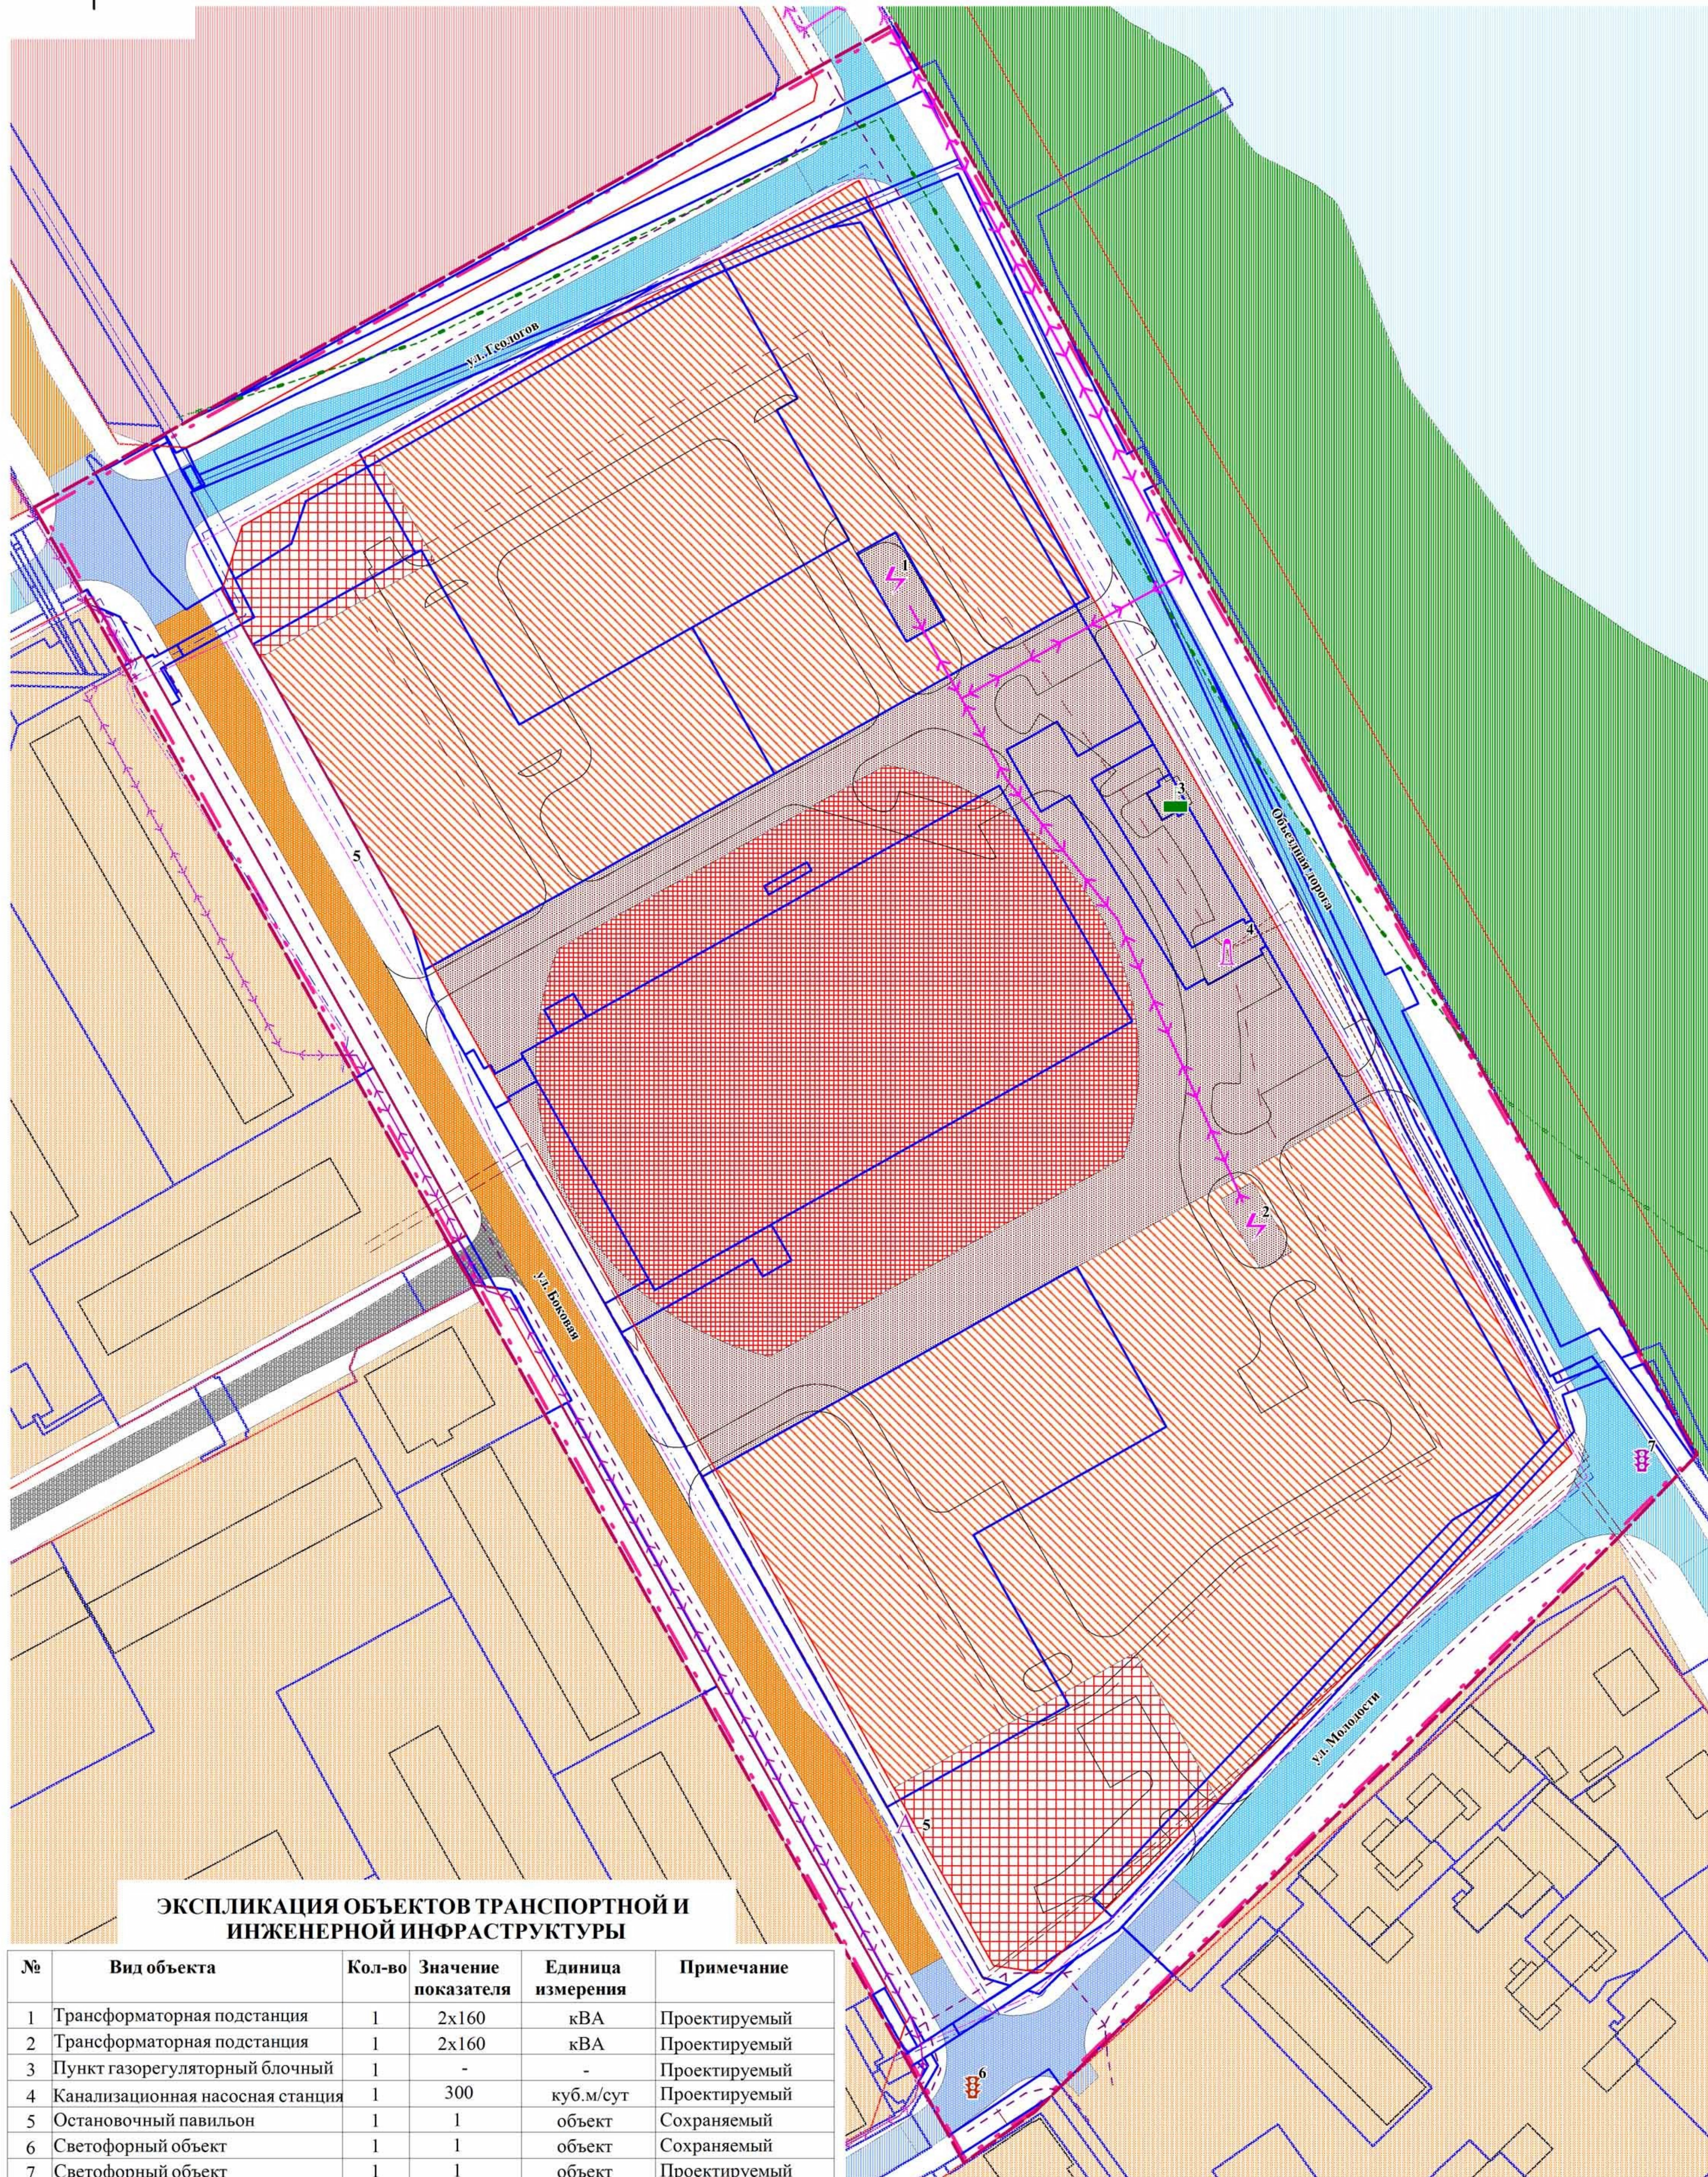


**ПРОЕКТ ВНЕСЕНИЯ ИЗМЕНЕНИЙ В ДОКУМЕНТАЦИЮ ПО ПЛАНИРОВКЕ ТЕРРИТОРИИ
МИКРОРАЙОНА ЗА ГОРОДА БЕЛОЯРСКИЙ, В СОСТАВЕ ПРОЕКТА ПЛАНИРОВКИ И
ПРОЕКТА МЕЖЕВАНИЯ ТЕРРИТОРИИ
ЧЕРТЕЖ ПРОЕКТА ПЛАНИРОВКИ ТЕРРИТОРИИ ЛИСТ 2
М 1:1000**

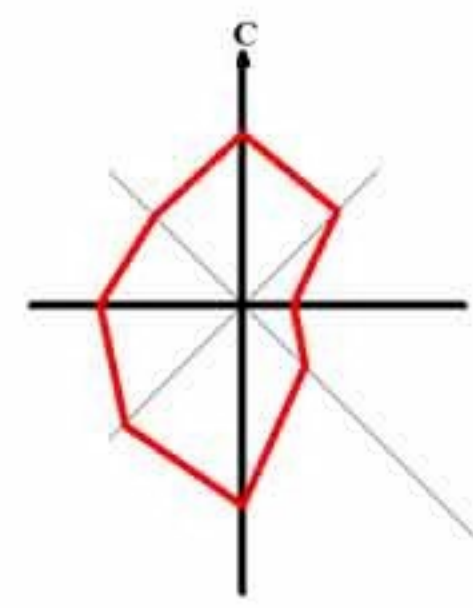

УСЛОВНЫЕ ОБОЗНАЧЕНИЯ

ГРАНИЦЫ

- Граница проекта планировки
- Красные линии
- Граница земельных участков
- Границы зон планируемого размещения объектов капитального строительства федерального, регионального и местного значения
- 5 Номер по экспликации
- Границы зон планируемого размещения объектов жилой застройки
- Границы зон планируемого размещения объектов социального и коммунально бытового назначения
- Границы зон планируемого размещения объектов общеобразовательного назначения
- Границы зон планируемого размещения объектов инженерной и транспортной инфраструктуры

ЗДАНИЯ И СООРУЖЕНИЯ

- Контуры зданий

ФУНКЦИОНАЛЬНЫЕ НАЗНАЧЕНИЯ ПРИЛЕГАЮЩИХ ТЕРРИТОРИЙ

- Зона застройки малоэтажными жилыми домами
- Зона делового, общественного и коммерческого назначения
- Зона мест отдыха общего пользования
- Акватории

ОБЪЕКТЫ И СЕТИ ИНЖЕНЕРНОЙ ИНФРАСТРУКТУРЫ

- Пункт газорегуляторный блочный (проект)
- Трансформаторная подстанция (проект)
- Канализационная насосная станция (проект)
- Линия электропередач 10 кВ подземная, надземная (проект)
- Линия электропередач 0,4 кВ (сохраняемый)
- Линия электропередач 10(6) кВ (сохраняемый)
- Теплотрасса (проект)
- Хозяйственно-питьевой и противопожарный водопровод (проект)
- Хозяйственно-питьевой и противопожарный водопровод (сохраняемый)
- Безнапорный коллектор хозяйственно-фекальной канализации (проект)
- Напорный коллектор хозяйственно-фекальной канализации (проект)
- Газопровод подземный высокого давления (сохраняемый)
- Газопровод подземный высокого давления (проект)

ОБЪЕКТЫ ТРАНСПОРТНОЙ ИНФРАСТРУКТУРЫ

- Магистральные улицы районного значения (реконструируемый)
- Магистральные улицы районного значения (сохраняемый)
- Улицы и дороги местного значения (реконструируемый)
- Проезд (сохраняемый)
- Внутриквартальные проезды
- Остановочный павильон общественного транспорта (проект)
- Светофорный объект
- Светофорный объект (проект)

ЭКСПЛИКАЦИЯ ОБЪЕКТОВ ТРАНСПОРТНОЙ И ИНЖЕНЕРНОЙ ИНФРАСТРУКТУРЫ

№	Вид объекта	Кол-во	Значение показателя	Единица измерения	Примечание
1	Трансформаторная подстанция	1	2x160	кВА	Проектируемый
2	Трансформаторная подстанция	1	2x160	кВА	Проектируемый
3	Пункт газорегуляторный блочный	1	-	-	Проектируемый
4	Канализационная насосная станция	1	300	куб.м/сут	Проектируемый
5	Остановочный павильон	1	1	объект	Сохраняемый
6	Светофорный объект	1	1	объект	Сохраняемый
7	Светофорный объект	1	1	объект	Проектируемый

ПП 9/ПМ 5-2014

Проект внесения изменений в документацию по планировке территории микрорайона За города Белоярский, в составе проекта планировки и проекта межевания территории			
Основная часть	Студия	Лист	Листов
	ПП	2	10
Чертеж проекта планировки территории Лист 2 М 1: 1 000		ООО "Терпланстрой"	